







# HAUS 2




## ERDGESCHOSS

	N <sup>o</sup> 2 <sup>A</sup>	3½ Zimmer NWF 100.3m <sup>2</sup>	Loggia 10.7m <sup>2</sup> Garten 18.0m <sup>2</sup>
	N <sup>o</sup> 2 <sup>B</sup>	2½ Zimmer NWF 80.7m <sup>2</sup>	Loggia 11.5m <sup>2</sup> Garten 23.0m <sup>2</sup>
	N <sup>o</sup> 2 <sup>C</sup>	5½ Zimmer NWF 134.8m <sup>2</sup>	Loggia 13.9m <sup>2</sup> Garten 37.0m <sup>2</sup>




## 1. OBERGESCHOSS

	N <sup>o</sup> 2 <sup>D</sup>	4½ Zimmer NWF 121.5m <sup>2</sup>	Loggia 10.7m <sup>2</sup> Terrasse 36.4m <sup>2</sup>
	N <sup>o</sup> 2 <sup>E</sup>	2½ Zimmer NWF 80.7m <sup>2</sup>	Loggia 10.4m <sup>2</sup>
	N <sup>o</sup> 2 <sup>F</sup>	5½ Zimmer NWF 134.8m <sup>2</sup>	Loggia 11.8m <sup>2</sup>



## 2. OBERGESCHOSS

	N <sup>o</sup> 2 <sup>G</sup>	4½ Zimmer NWF 121.5m <sup>2</sup>	Loggia 10.2m <sup>2</sup>
	N <sup>o</sup> 2 <sup>H</sup>	2½ Zimmer NWF 80.7m <sup>2</sup>	Loggia 10.4m <sup>2</sup>
	N <sup>o</sup> 2 <sup>I</sup>	5½ Zimmer NWF 134.8m <sup>2</sup>	Loggia 11.8m <sup>2</sup>

## 3. OBERGESCHOSS

	N <sup>o</sup> 2 <sup>J</sup>	4½ Zimmer NWF 121.5m <sup>2</sup>	Loggia 10.2m <sup>2</sup>
	N <sup>o</sup> 2 <sup>K</sup>	3½ Zimmer NWF 93.0m <sup>2</sup>	Loggia 10.2m <sup>2</sup>
	N <sup>o</sup> 2 <sup>L</sup>	4½ Zimmer NWF 123.7m <sup>2</sup>	Loggia 11.8m <sup>2</sup>

## ATTIKAGESCHOSS

	N <sup>o</sup> 2 <sup>M</sup>	3½ Zimmer NWF 96.4m <sup>2</sup>	Terrasse 72.6m <sup>2</sup>
	N <sup>o</sup> 2 <sup>N</sup>	3½+ Zimmer NWF 119.4m <sup>2</sup>	Terrasse 103.8m <sup>2</sup>

VERKAUF

UTA Immobilien AG  
+41 (0) 56 203 00 80  
verkauf@uta-immobilien.ch

Bahnhofstrasse 18  
8956 Killwangen

HILL 18.CH



N<sup>o</sup> 2<sup>A</sup>

Haus 2

EG

3½ Zi

Wohnfläche	100.3m <sup>2</sup>
Loggia	10.7m <sup>2</sup>
Garten	18.0m <sup>2</sup>
Keller	10.1m <sup>2</sup>

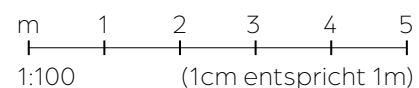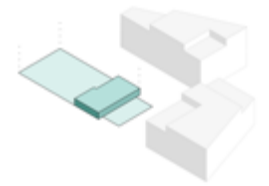

VERKAUF

UTA Immobilien AG  
+41 (0) 56 203 00 80  
verkauf@uta-immobilien.ch

HILL 18.CH

Bahnhofstrasse 18  
8956 Killwangen



N° 2<sup>B</sup>

Haus 2

EG

2½ Zi

Wohnfläche	80.7m <sup>2</sup>
Loggia	11.5m <sup>2</sup>
Garten	23.0m <sup>2</sup>
Keller	9.5m <sup>2</sup>

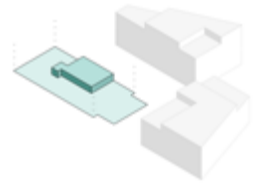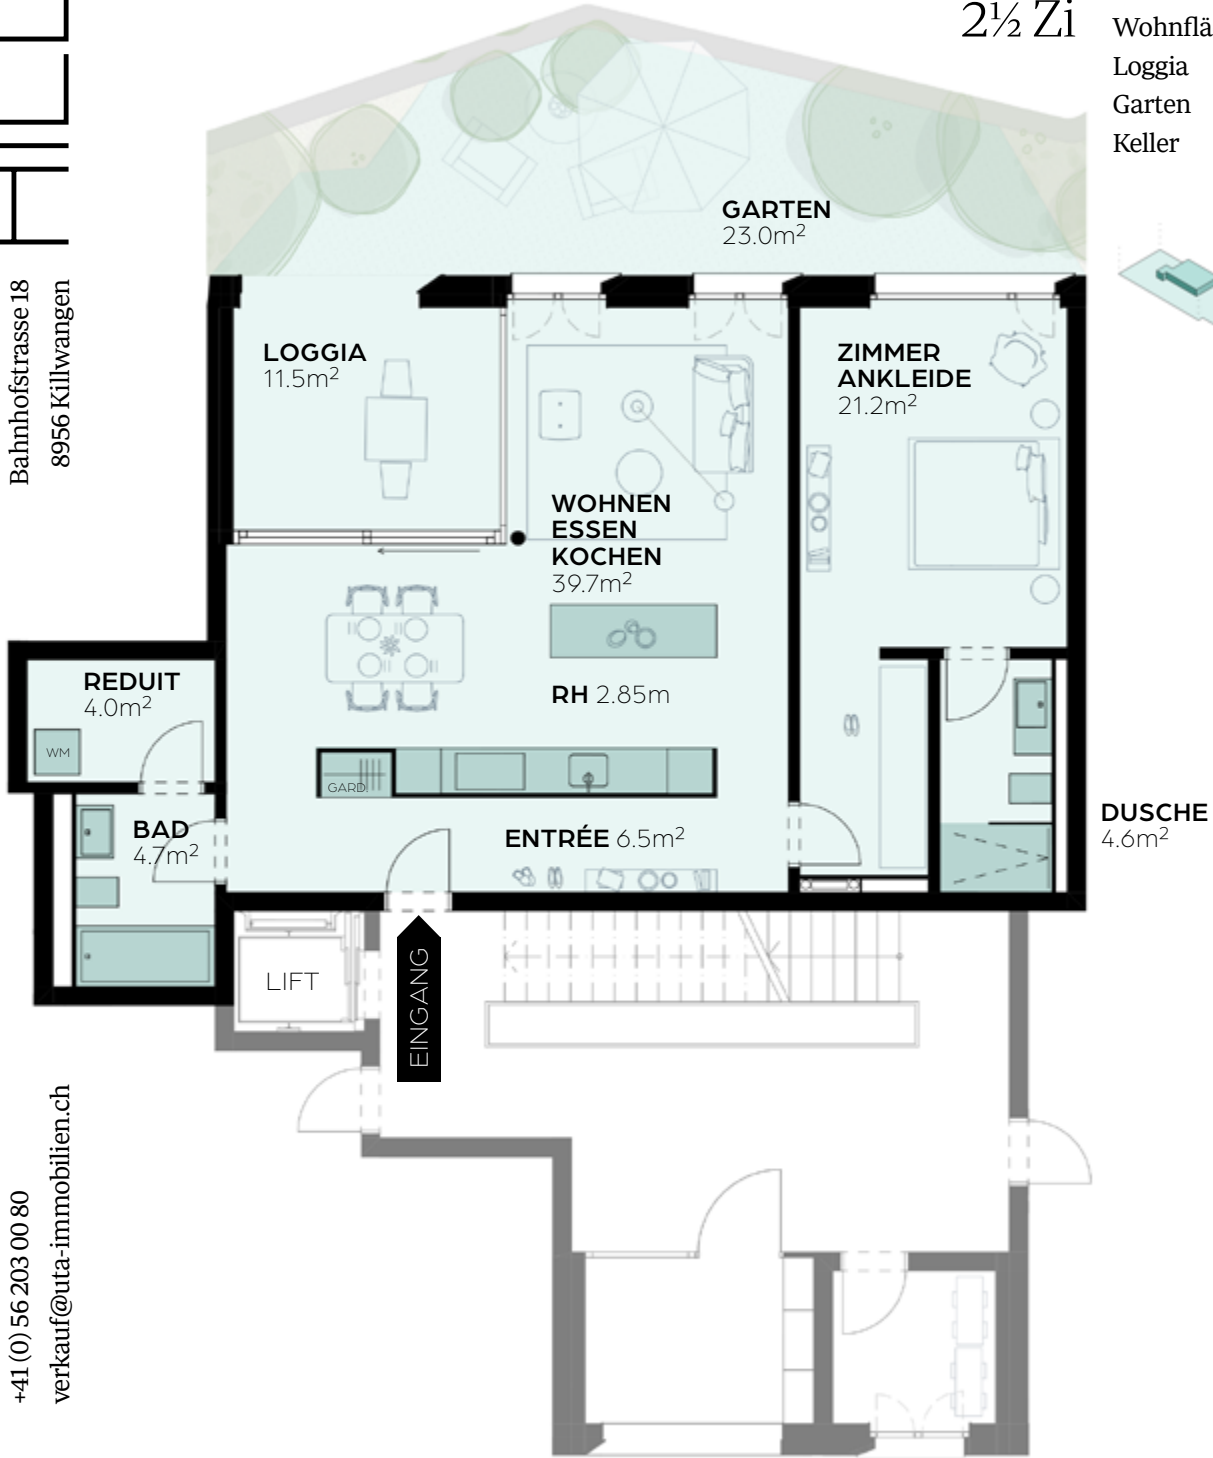

m 1 2 3 4 5  
1:100 (1cm entspricht 1m)



18.CH


# N° 2<sup>c</sup>

Haus 2

EG


5½ Zi

Wohnfläche	134.8m <sup>2</sup>
Loggia	13.9m <sup>2</sup>
Garten	37.0m <sup>2</sup>
Keller	11.7m <sup>2</sup>

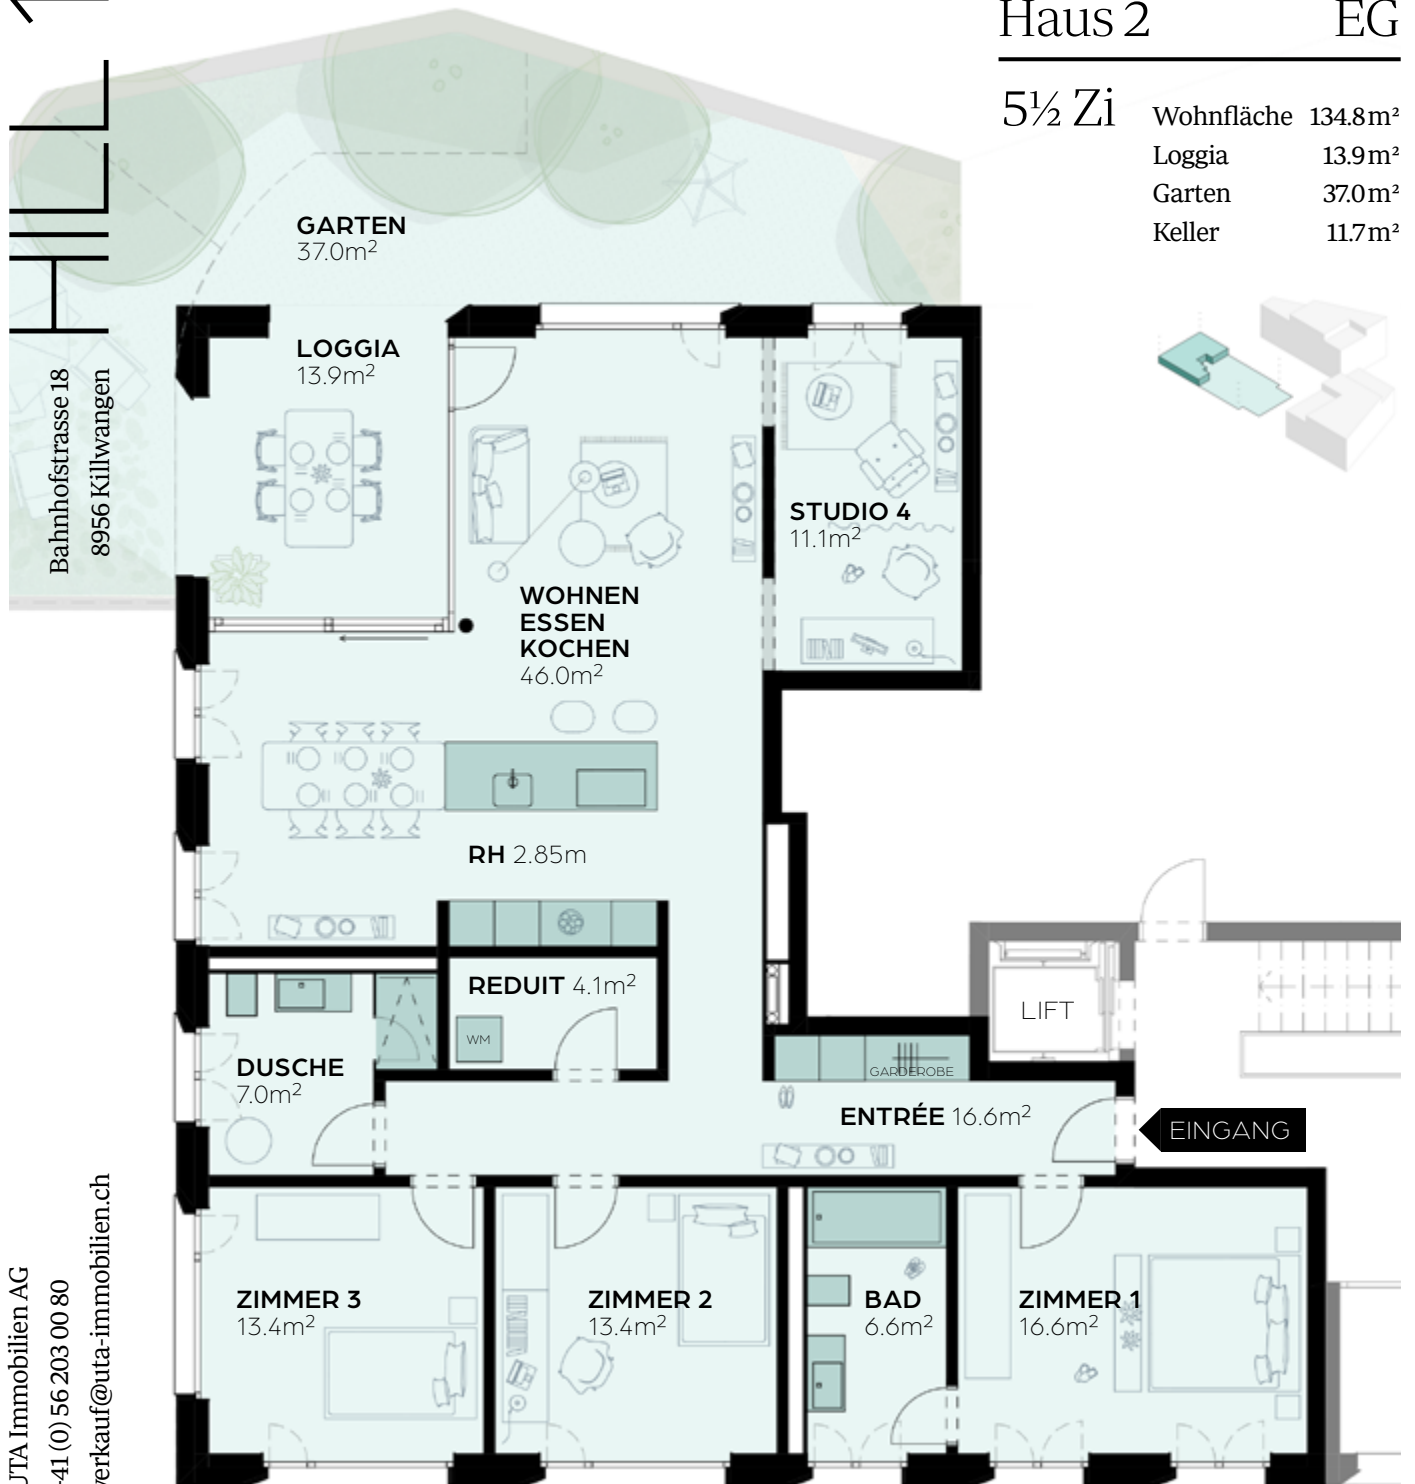

UTA Immobilien AG  
+41 (0) 56 203 00 80  
verkauf@uta-immobilien.ch

VERKAUF

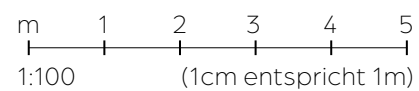

**VERKAUF**

UTA Immobilien AG  
+41 (0) 56 203 00 80  
verkauf@uta-immobilien.ch

**HILL 18.CH**


Bahnhofstrasse 18  
8956 Killwangen

**N° 2<sup>D</sup>**

Haus 2

1. OG

4½ Zi	Wohnfläche	121.5m <sup>2</sup>
	Loggia	10.7m <sup>2</sup>
	Terrasse	36.4m <sup>2</sup>
	Keller	11.7m <sup>2</sup>

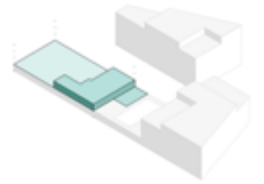

VERKAUF

UTA Immobilien AG  
+41 (0) 56 203 00 80  
verkauf@uta-immobilien.ch

HILL 18.CH

Bahnhofstrasse 18  
8956 Killwangen

N° 2<sup>E</sup>

Haus 2



1. OG

2½ Zi

Wohnfläche 80.7m<sup>2</sup>

Loggia 10.4m<sup>2</sup>

Keller 9.6m<sup>2</sup>

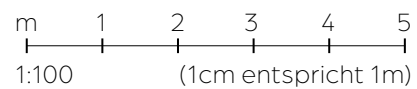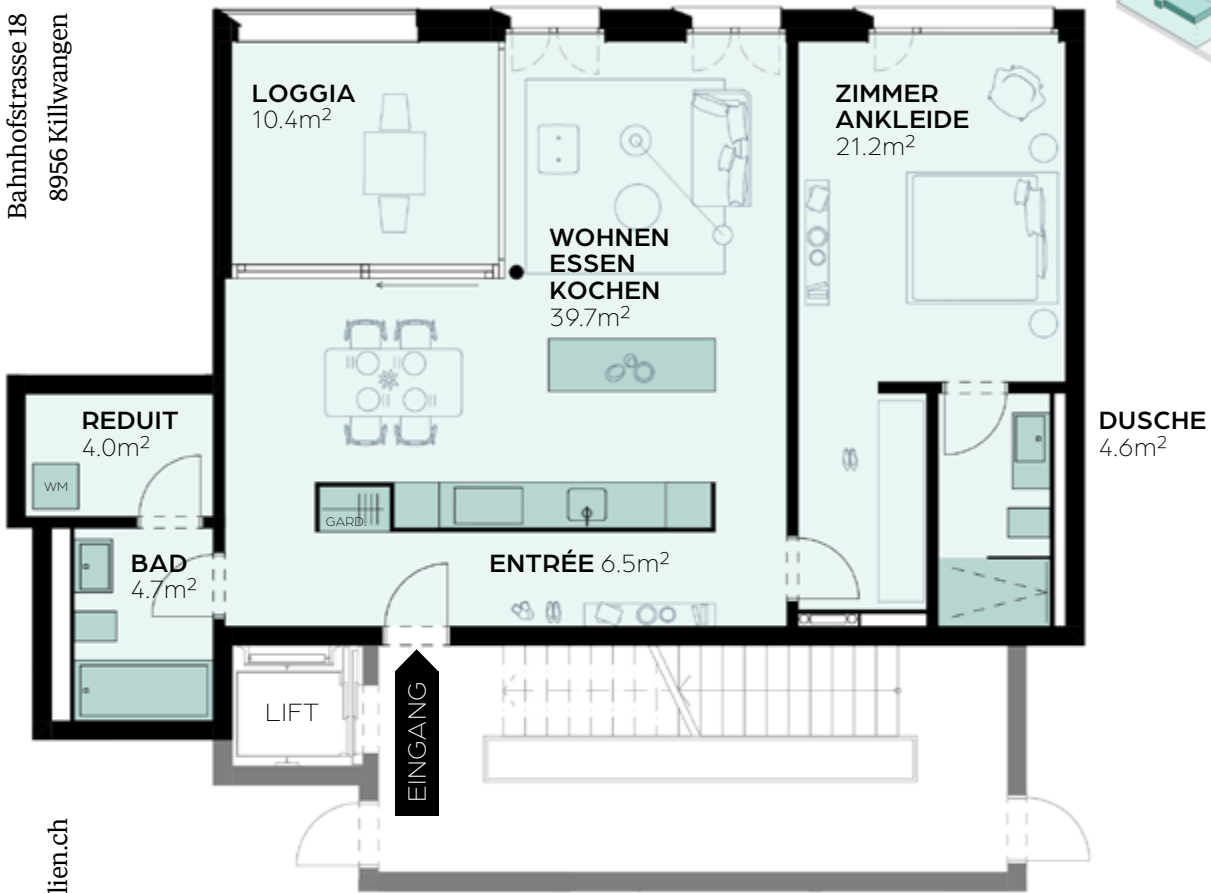

VERKAUF

UTA Immobilien AG  
+41 (0) 56 203 00 80  
verkauf@uta-immobilien.ch

HILL 18.CH

Bahnhofstrasse 18  
8956 Killwangen

N° 2<sup>F</sup>

Haus 2

1. OG

5½ Zi

Wohnfläche 134.8m<sup>2</sup>

Loggia 11.8m<sup>2</sup>

Keller 14.0m<sup>2</sup>



m 1 2 3 4 5  
1:100 (1cm entspricht 1m)



**VERKAUF**

UTA Immobilien AG  
+41 (0) 56 203 00 80  
verkauf@uta-immobilien.ch


**HILL 18.CH**

Bahnhofstrasse 18  
8956 Killwangen

**N° 2G**

**Haus 2 2. OG**

4½ Zi Wohnfläche 121.5m<sup>2</sup>  
Loggia 10.2m<sup>2</sup>  
Keller 11.5m<sup>2</sup>

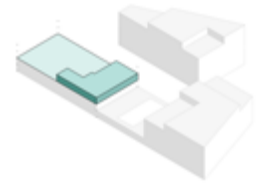



VERKAUF

UTA Immobilien AG  
+41 (0) 56 203 00 80  
verkauf@uta-immobilien.ch

HILL 18.CH

Bahnhofstrasse 18  
8956 Killwangen

N° 2<sup>H</sup>

Haus 2


2. OG

2½ Zi

Wohnfläche 80.7m<sup>2</sup>

Loggia 10.4m<sup>2</sup>

Keller 10.1m<sup>2</sup>

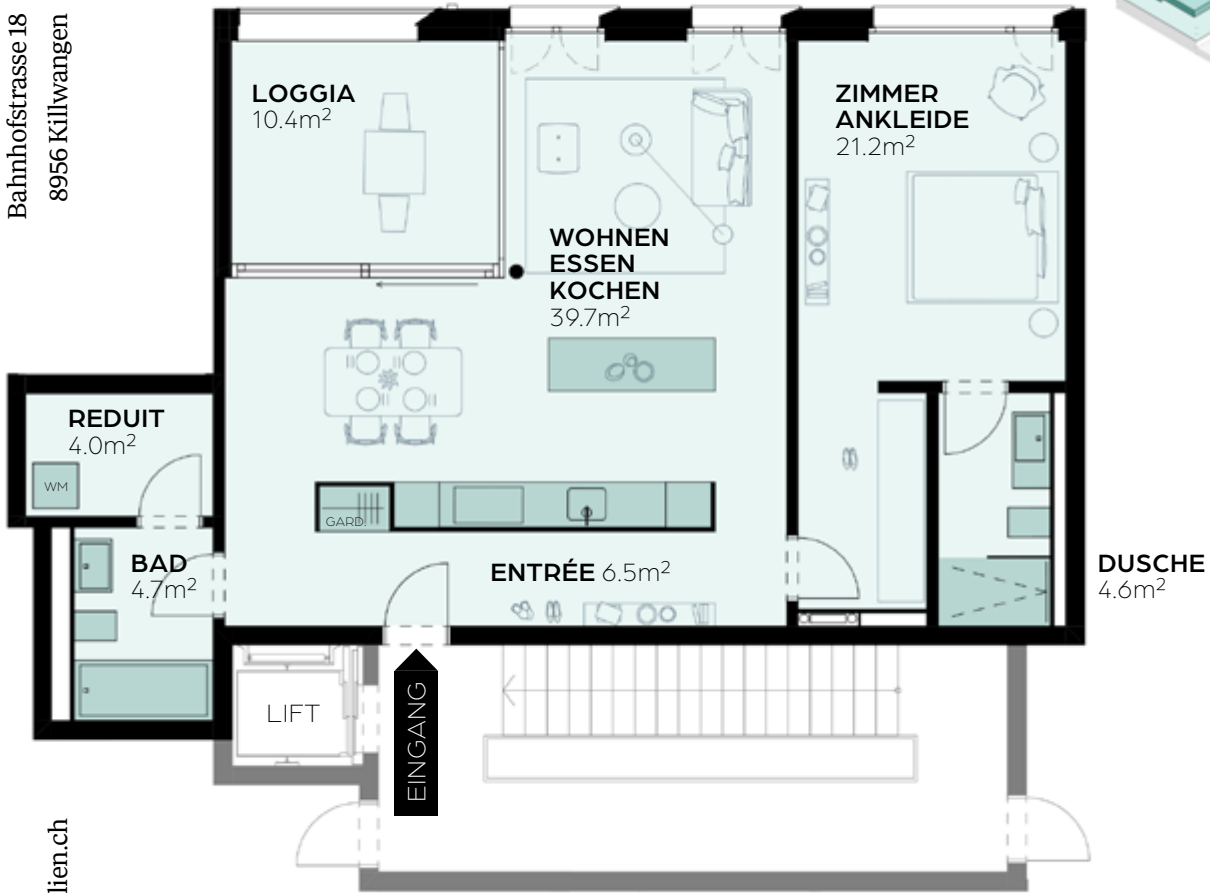

m 1 2 3 4 5  
1:100 (1cm entspricht 1m)



VERKAUF

UTA Immobilien AG  
+41 (0) 56 203 00 80  
verkauf@uta-immobilien.ch

HILL 18.CH

Bahnhofstrasse 18  
8956 Killwangen

N° 2<sup>I</sup>

Haus 2


2. OG

5½ Zi

Wohnfläche 134.8m<sup>2</sup>

Loggia 11.8m<sup>2</sup>

Keller 14.5m<sup>2</sup>

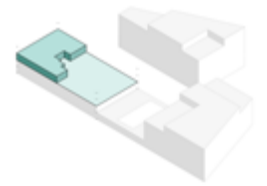

m 1 2 3 4 5  
1:100 (1cm entspricht 1m)



**VERKAUF**

UTA Immobilien AG  
+41 (0) 56 203 00 80  
verkauf@uta-immobilien.ch

**HILL 18.CH**

Bahnhofstrasse 18  
8956 Killwangen

**N° 2J**

Haus 2

3. OG

4½ Zi    Wohnfläche 121.5m<sup>2</sup>  
Loggia    10.2m<sup>2</sup>  
Keller    11.6m<sup>2</sup>



VERKAUF

UTA Immobilien AG  
+41 (0) 56 203 00 80  
verkauf@uta-immobilien.ch

HILL 18.CH

Bahnhofstrasse 18  
8956 Killwangen

N° 2<sup>K</sup>

Haus 2



3. OG

3½ Zi

Wohnfläche 93.0m<sup>2</sup>

Loggia 10.2m<sup>2</sup>

Keller 11.6m<sup>2</sup>

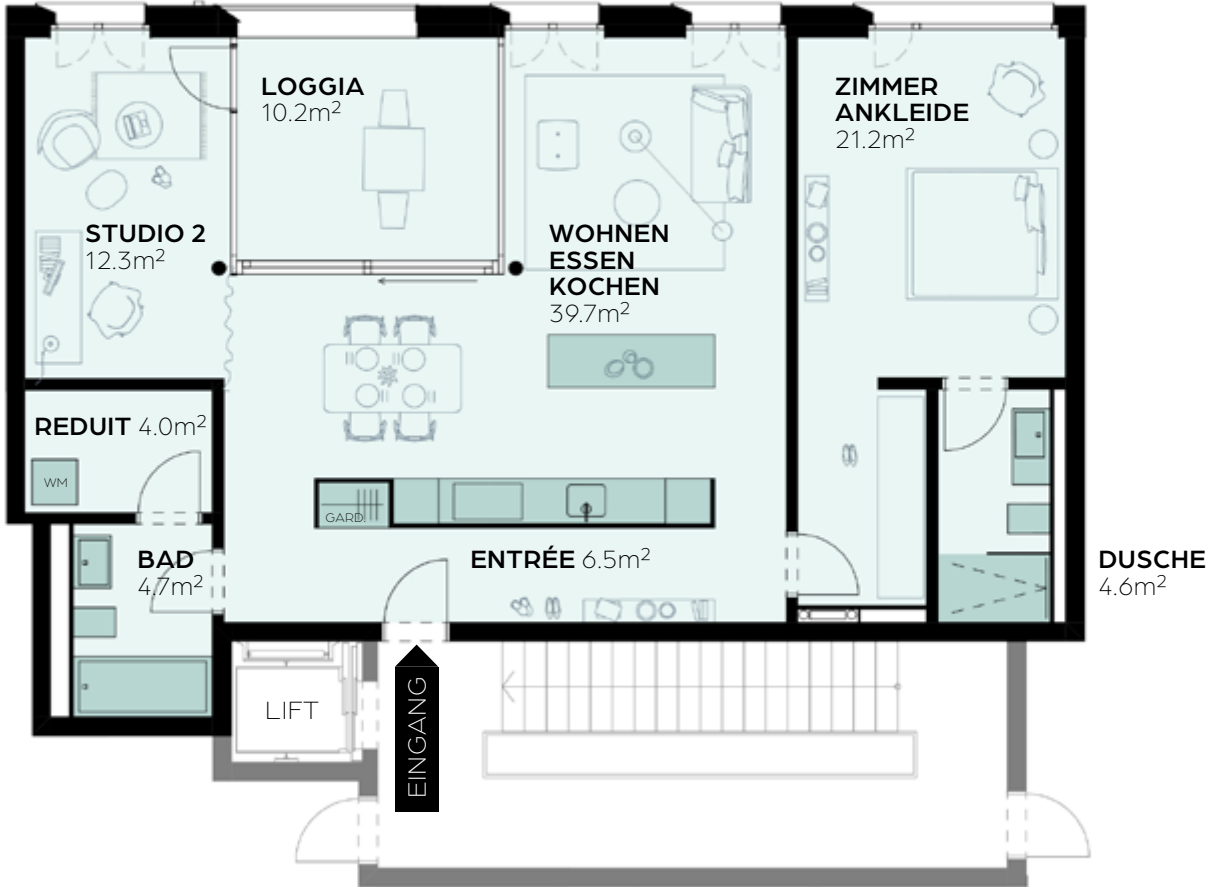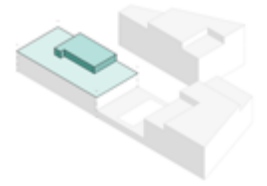

m 1 2 3 4 5  
1:100 (1cm entspricht 1m)



VERKAUF

UTA Immobilien AG  
+41 (0) 56 203 00 80  
verkauf@uta-immobilien.ch

HILL 18.CH

Bahnhofstrasse 18  
8956 Killwangen

N° 2<sup>L</sup>

Haus 2


3. OG

4½ Zi

Wohnfläche 123.7m<sup>2</sup>

Loggia 11.8m<sup>2</sup>

Keller 11.3m<sup>2</sup>

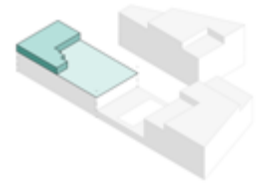

m 1 2 3 4 5  
1:100 (1cm entspricht 1m)



VERKAUF

UTA Immobilien AG  
+41 (0) 56 203 00 80  
verkauf@uta-immobilien.ch

HILL 18.CH

Bahnhofstrasse 18  
8956 Killwangen

N° 2<sup>M</sup>

Haus 2



Attika

3½ Zi

Wohnfläche 96.4m<sup>2</sup>

Terrasse 72.6m<sup>2</sup>

Keller 14.5m<sup>2</sup>

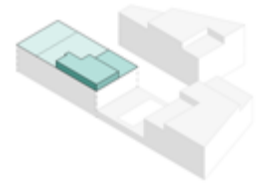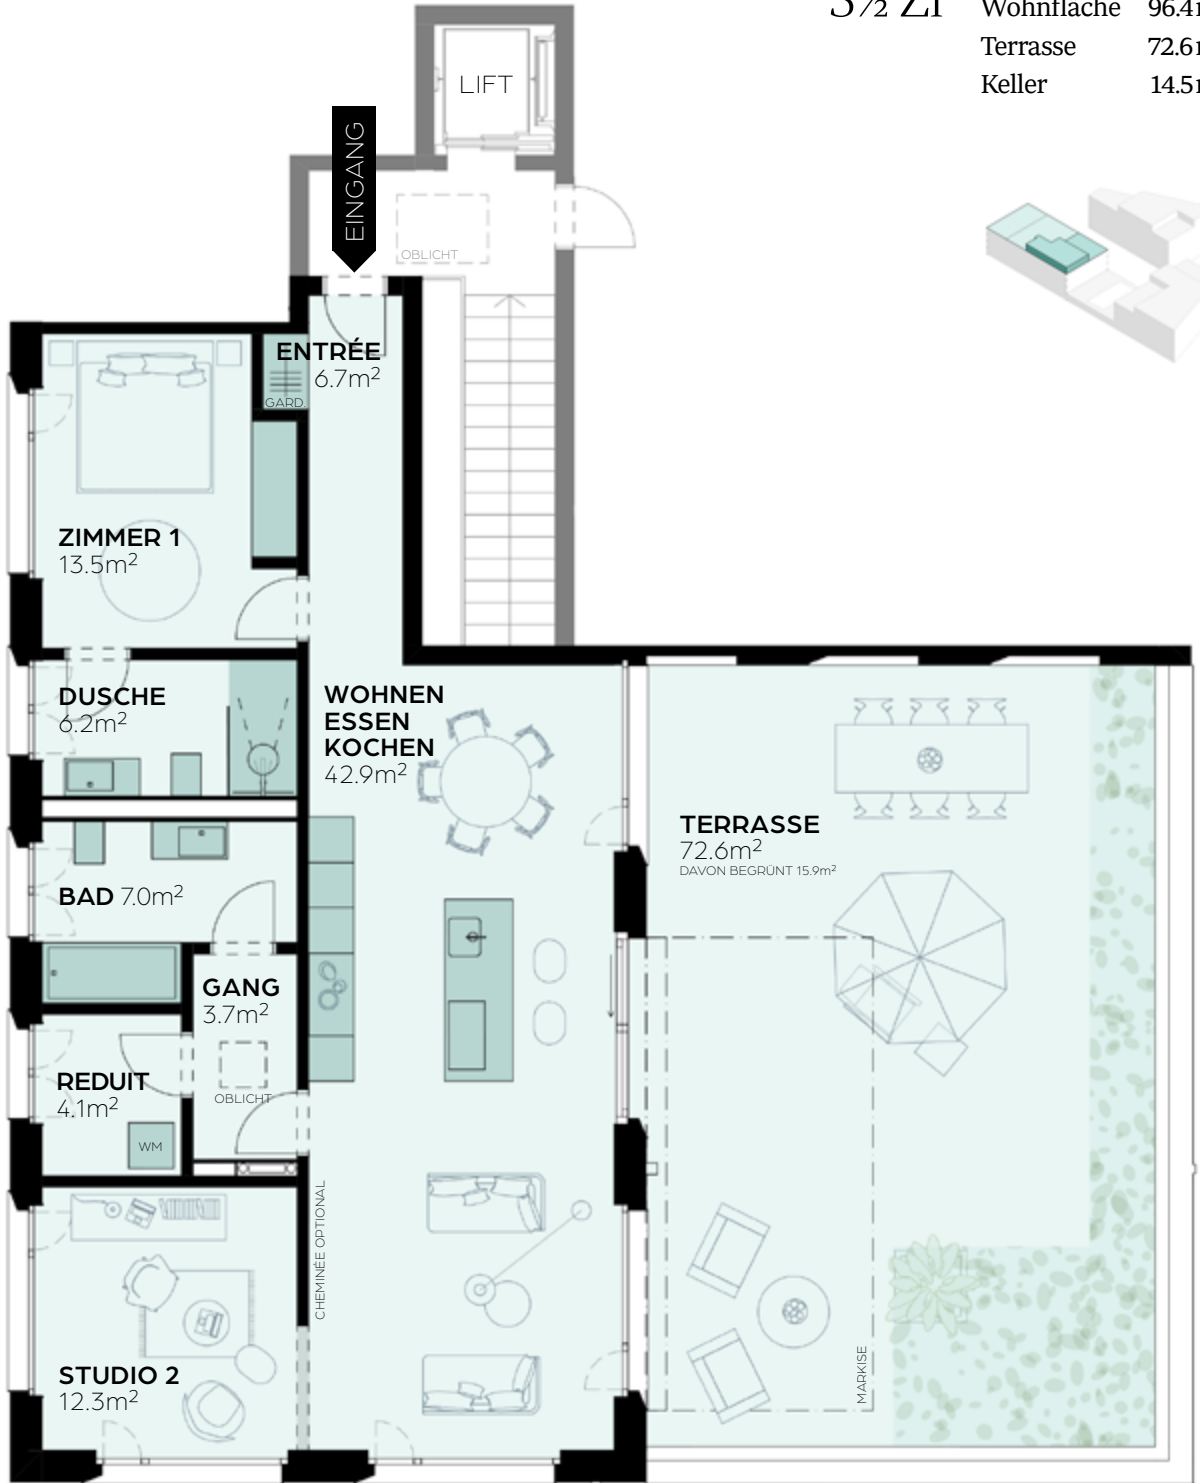

m 1 2 3 4 5  
1:100 (1cm entspricht 1m)



HILL 18.CH

Bahnhofstrasse 18  
8956 Killwangen



UTA Immobilien AG  
+41 (0) 56 203 00 80  
verkauf@uta-immobilien.ch

VERKAUF


N° 2<sup>N</sup>

Haus 2 Attika

3½+ Zi Wohnfläche 119.4m<sup>2</sup>  
Terrasse 103.8m<sup>2</sup>  
Keller 14.5m<sup>2</sup>

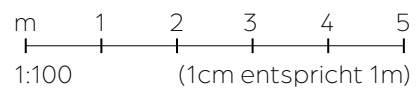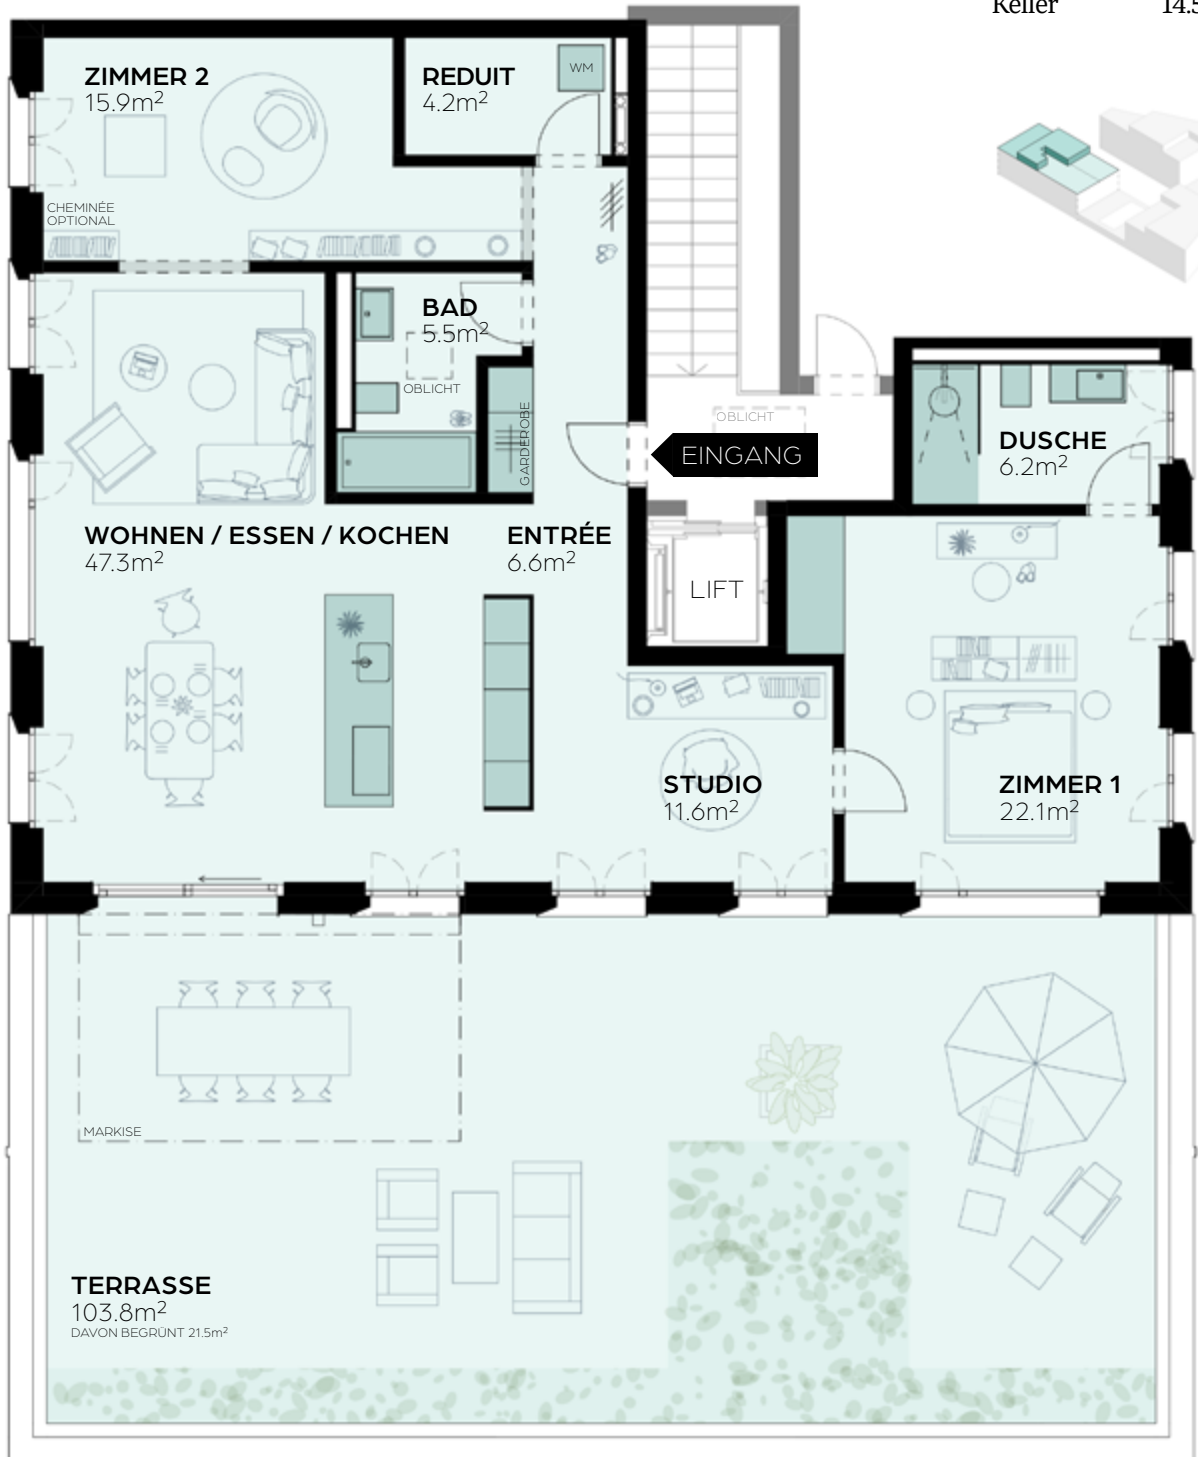

Untergeschoss Haus 3

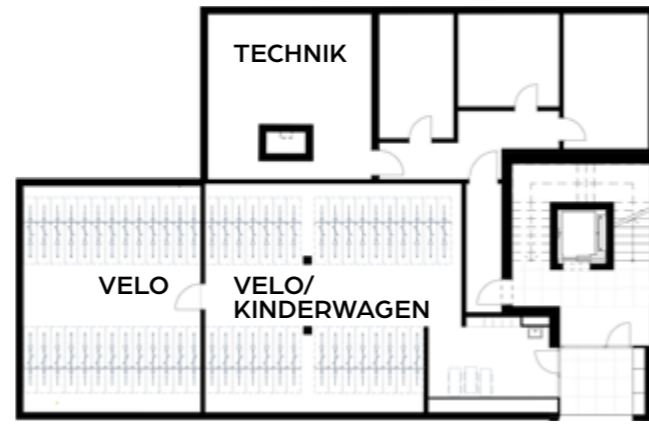

Tiefgarage

