

HAUS 3

UNTERGESCHOSSN°3^ALoft
NWF 89.7m²Garten 17.0m²ERDGESCHOSSN°3^B4½ Zimmer
NWF 113.3m²Loggia 15.4m²
Garten 42.2m²N°3^C4½ Zimmer
NWF 119.0m²Loggia 13.3m²
Garten 117.3m²1. OBERGESCHOSSN°3^D4½ Zimmer
NWF 113.3m²Loggia 12.3m²N°3^E4½ Zimmer
NWF 119.0m²Loggia 11.3m²2. OBERGESCHOSSN°3^F4½ Zimmer
NWF 113.3m²Loggia 12.3m²N°3^G4½ Zimmer
NWF 119.0m²Loggia 11.3m²3. OBERGESCHOSSN°3^H4½ Zimmer
NWF 113.3m²Loggia 12.3m²N°3^I4½ Zimmer
NWF 119.0m²Loggia 11.3m²ATTIKAGESCHOSSN°3^J5½ Zimmer
NWF 157.8m²Terrassen 119.3m²

VERKAUF

UTA Immobilien AG
+41 (0) 56 203 00 80
verkauf@uta-immobilien.ch

HILL 18.CH

Bahnhofstrasse 18
8956 Killwangen


N° 3A

Haus 3

UG

Loft

Wohnfläche	89.7m ²
Garten	17.0m ²
Keller	8.3m ²
Dispo	12.2m ²

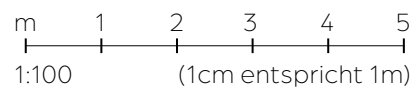

VERKAUF

UTA Immobilien AG
+41 (0) 56 203 00 80
verkauf@uta-immobilien.ch

HILL 18.CH

Bahnhofstrasse 18
8956 Killwangen

N° 3^B

Haus 3

EG

4½ Zi	Wohnfläche	113.3m ²
	Loggia	15.4m ²
	Garten	42.2m ²
	Keller	12.8m ²



m 1 2 3 4 5
1:100 (1cm entspricht 1m)



HILL 18.ch

Bahnhofstrasse 18
8956 Killwangen

UTA Immobilien AG
+41 (0) 56 203 00 80
verkauf@uta-immobilien.ch

VERKAUF




N° 3^C

Haus 3

EG

4½ Zi

Wohnfläche	119.0m ²
Loggia	13.3m ²
Garten	117.3m ²
Keller	23.4m ²

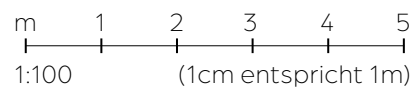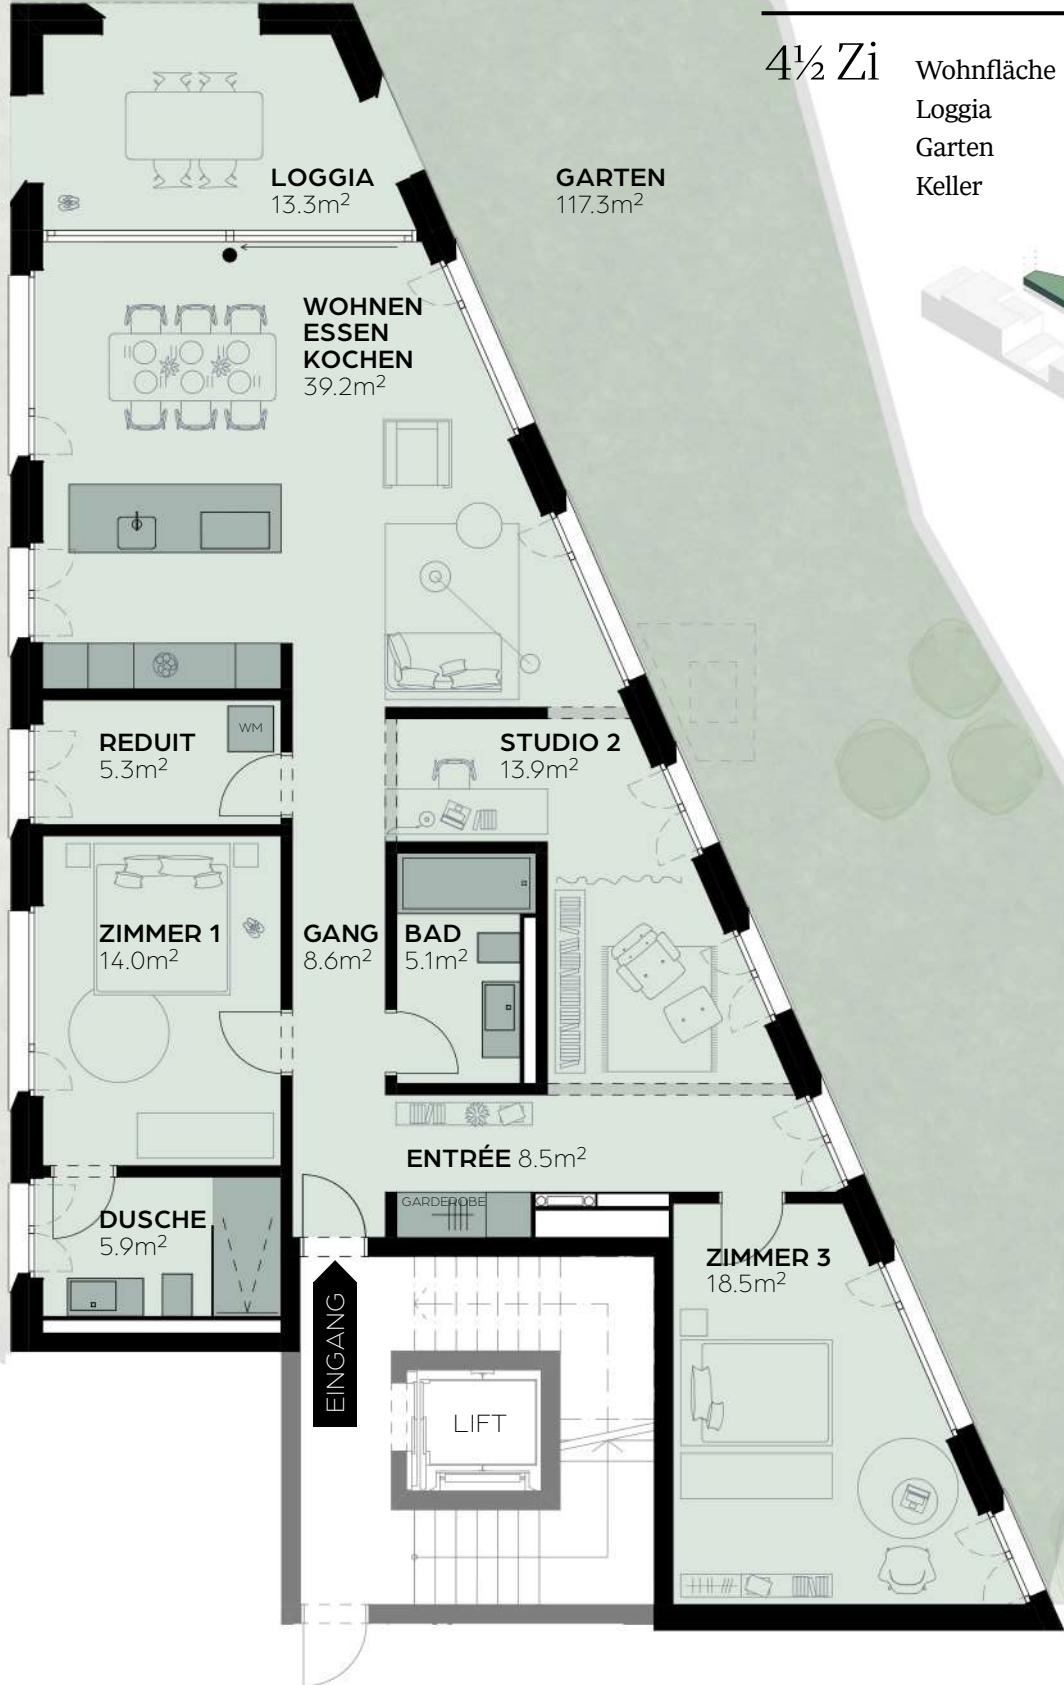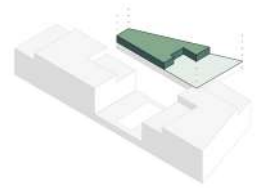

VERKAUF

UTA Immobilien AG
+41 (0) 56 203 00 80
verkauf@uta-immobilien.ch

HILL 18.CH

Bahnhofstrasse 18
8956 Killwangen

N° 3^D

Haus 3



1. OG

4½ Zi

Wohnfläche 113.3m²

Loggia 12.3m²

Keller 16.0m²

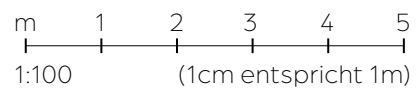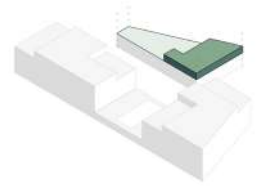

VERKAUF

UTA Immobilien AG
+41 (0) 56 203 00 80
verkauf@uta-immobilien.ch

HILL 18.CH

Bahnhofstrasse 18
8956 Killwangen

N° 3^E

Haus 3



1. OG

4½ Zi

Wohnfläche 119.0m²

Loggia 11.3m²

Keller 13.8m²

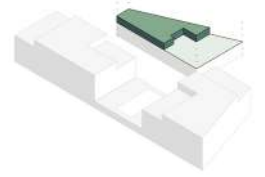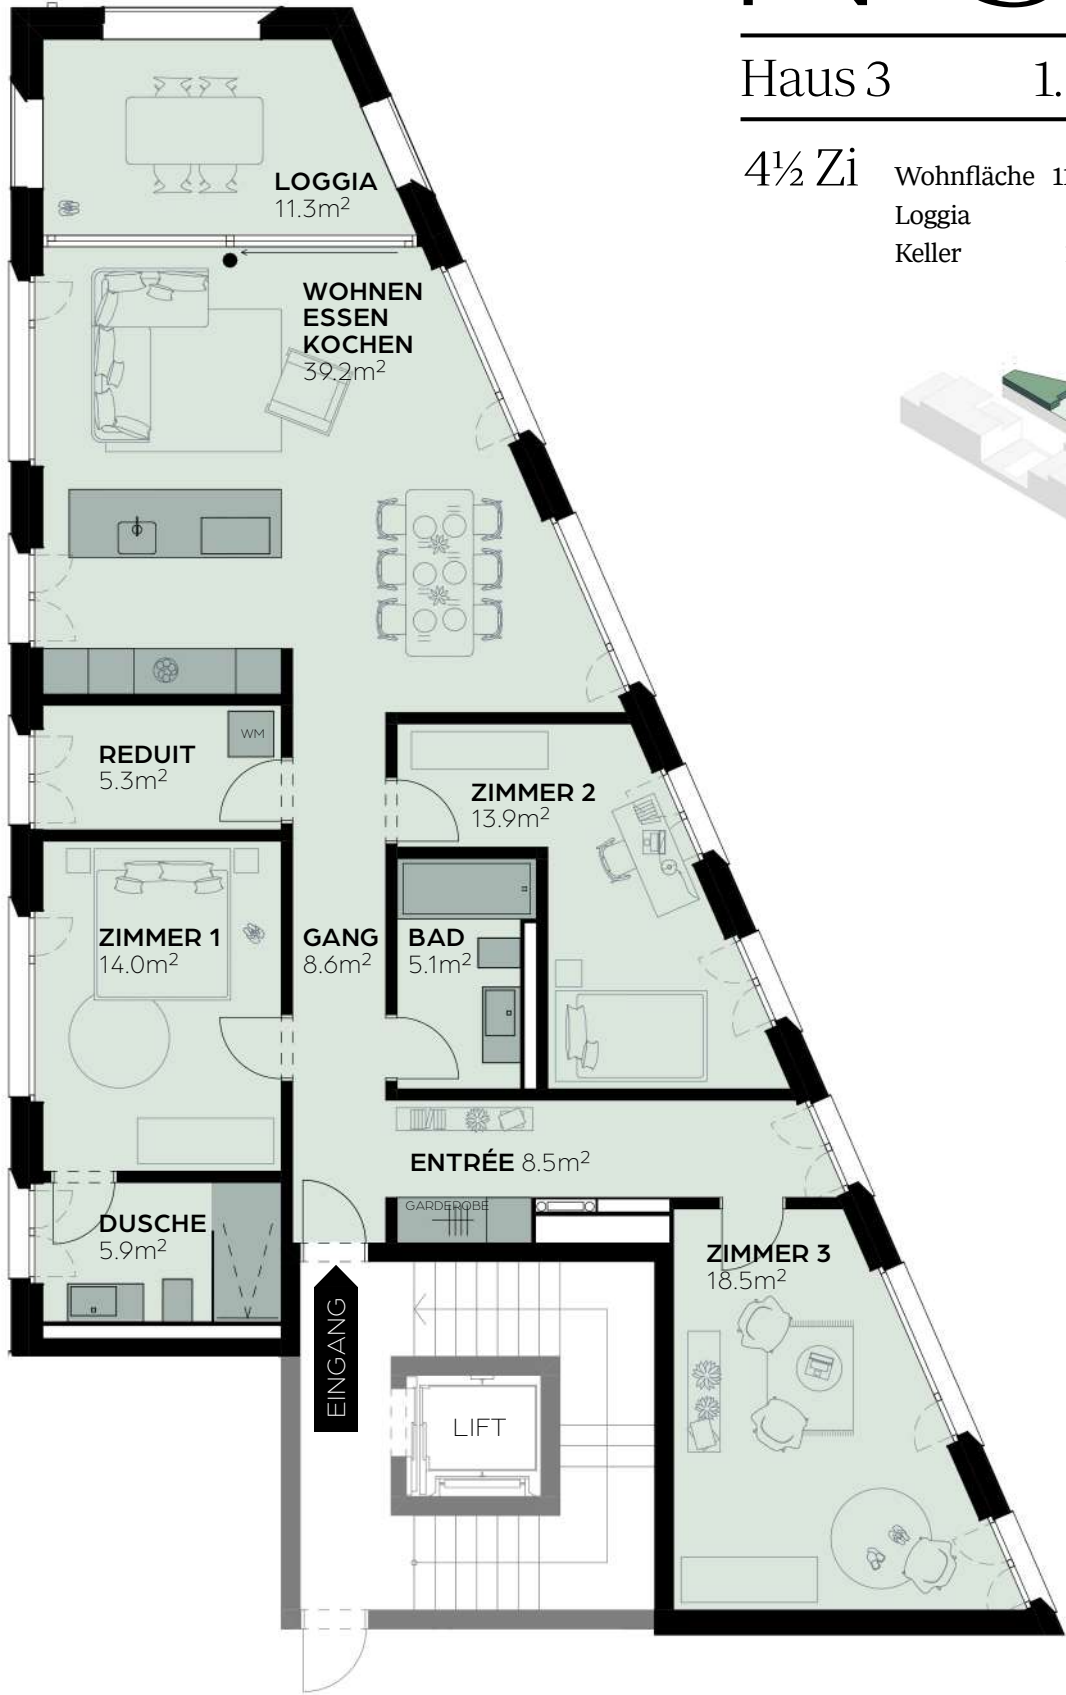

m 1 2 3 4 5
1:100 (1cm entspricht 1m)



VERKAUF

UTA Immobilien AG
+41 (0) 56 203 00 80
verkauf@uta-immobilien.ch

HILL 18.CH

Bahnhofstrasse 18
8956 Killwangen

N° 3^F

Haus 3



2. OG

4^{1/2} Zi

Wohnfläche 113.3m²

Loggia 12.3m²

Keller 13.5m²

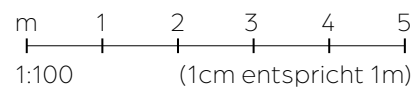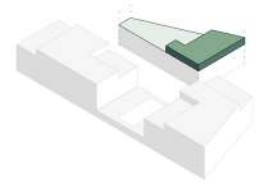


VERKAUF

UTA Immobilien AG
+41 (0) 56 203 00 80
verkauf@uta-immobilien.ch

HILL 18.CH

Bahnhofstrasse 18
8956 Killwangen


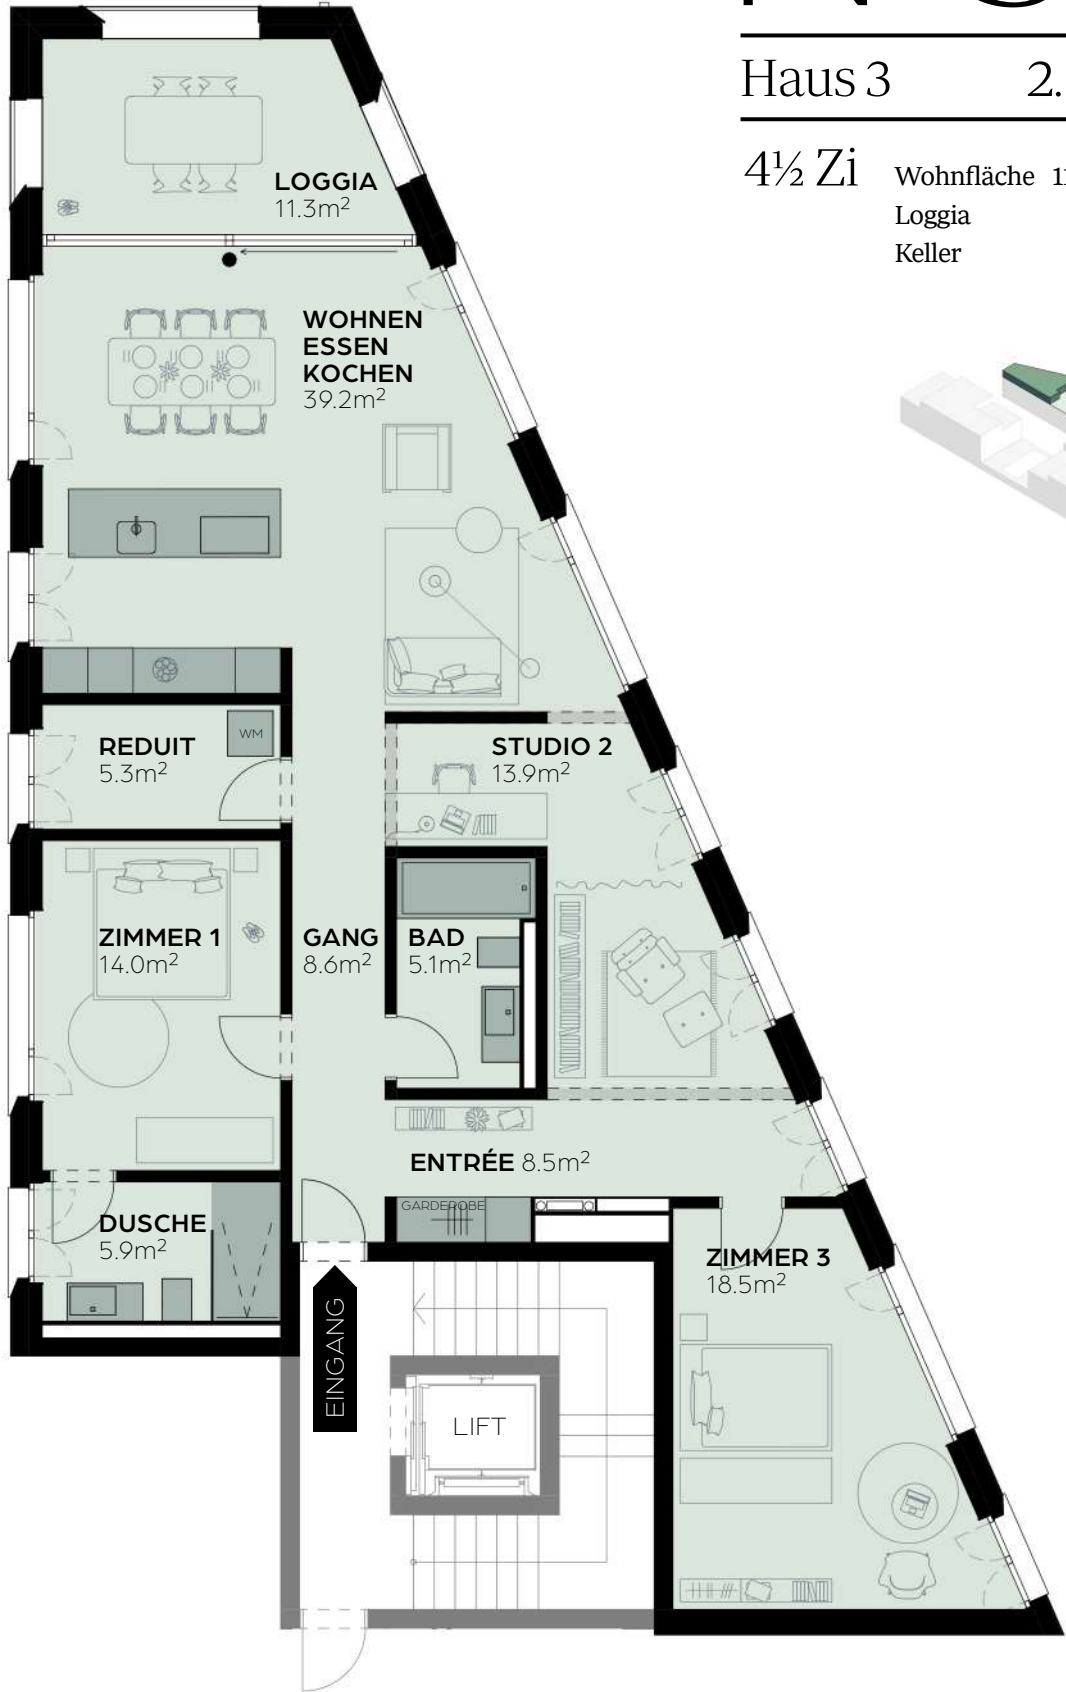


N° 3^G

Haus 3

2. OG

4½ Zi Wohnfläche 119.0m²
Loggia 11.3m²
Keller 14.7m²

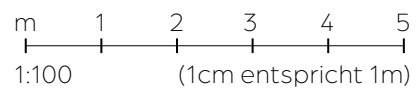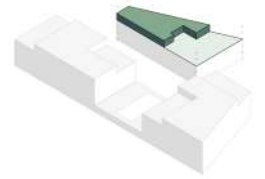

VERKAUF

UTA Immobilien AG
+41 (0) 56 203 00 80
verkauf@uta-immobilien.ch

HILL 18.CH

Bahnhofstrasse 18
8956 Killwangen

N° 3H

Haus 3



3. OG

4½ Zi

Wohnfläche 113.3m²

Loggia 12.3m²

Keller 10.1m²

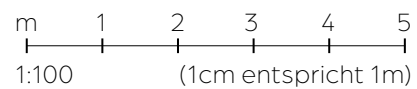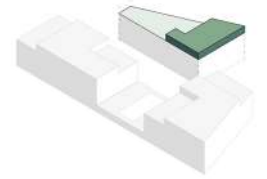

VERKAUF

UTA Immobilien AG
+41 (0) 56 203 00 80
verkauf@uta-immobilien.ch

HILL 18.CH

Bahnhofstrasse 18
8956 Killwangen

N° 3^I

Haus 3



3. OG

4½ Zi

Wohnfläche 119.0m²

Loggia 11.3m²

Keller 10.2m²

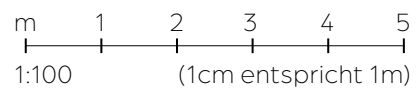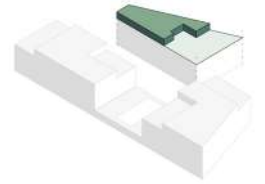

VERKAUF

UTA Immobilien AG
+41 (0) 56 203 00 80
verkauf@uta-immobilien.ch

HILL 18.CH




Bahnhofstrasse 18
8956 Killwangen



N° 3J_{v2}

Haus 3 Attika




5½ Zi Wohnfläche 157.8m²
Terrassen 119.3m²
Keller 12.5m²

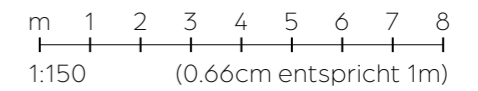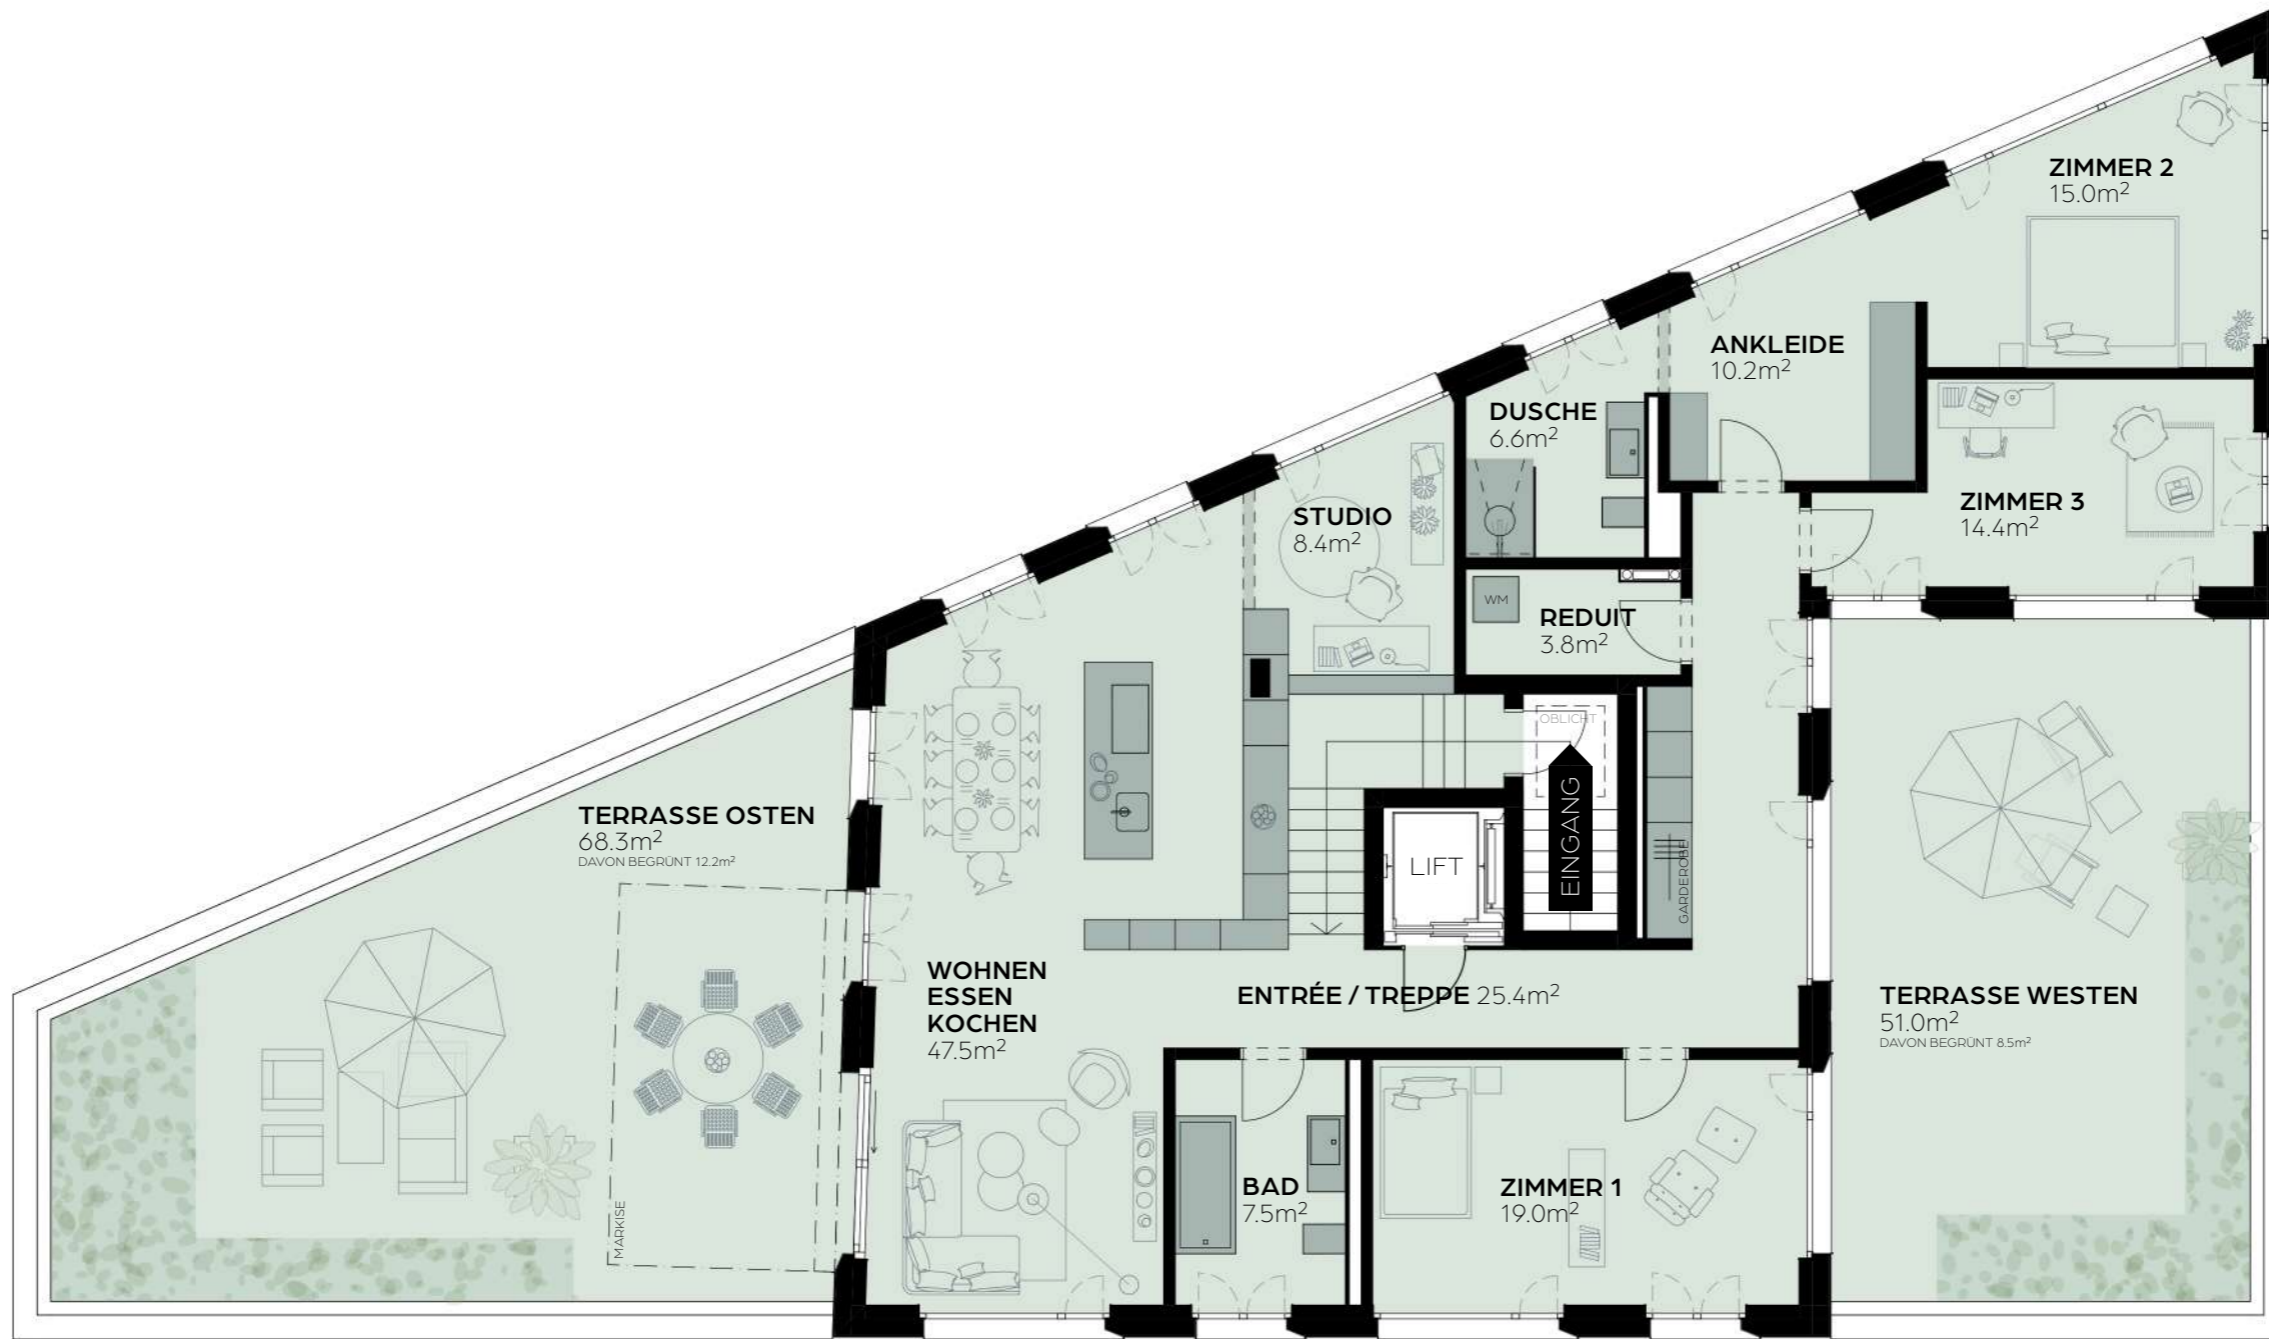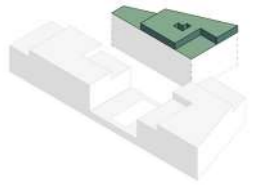



N° 3J_{v1}

Haus 3 Attika

5½ Zi Wohnfläche 156.3m²
Terrassen 119.3m²
Keller 12.5m²

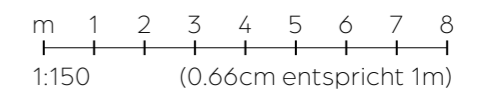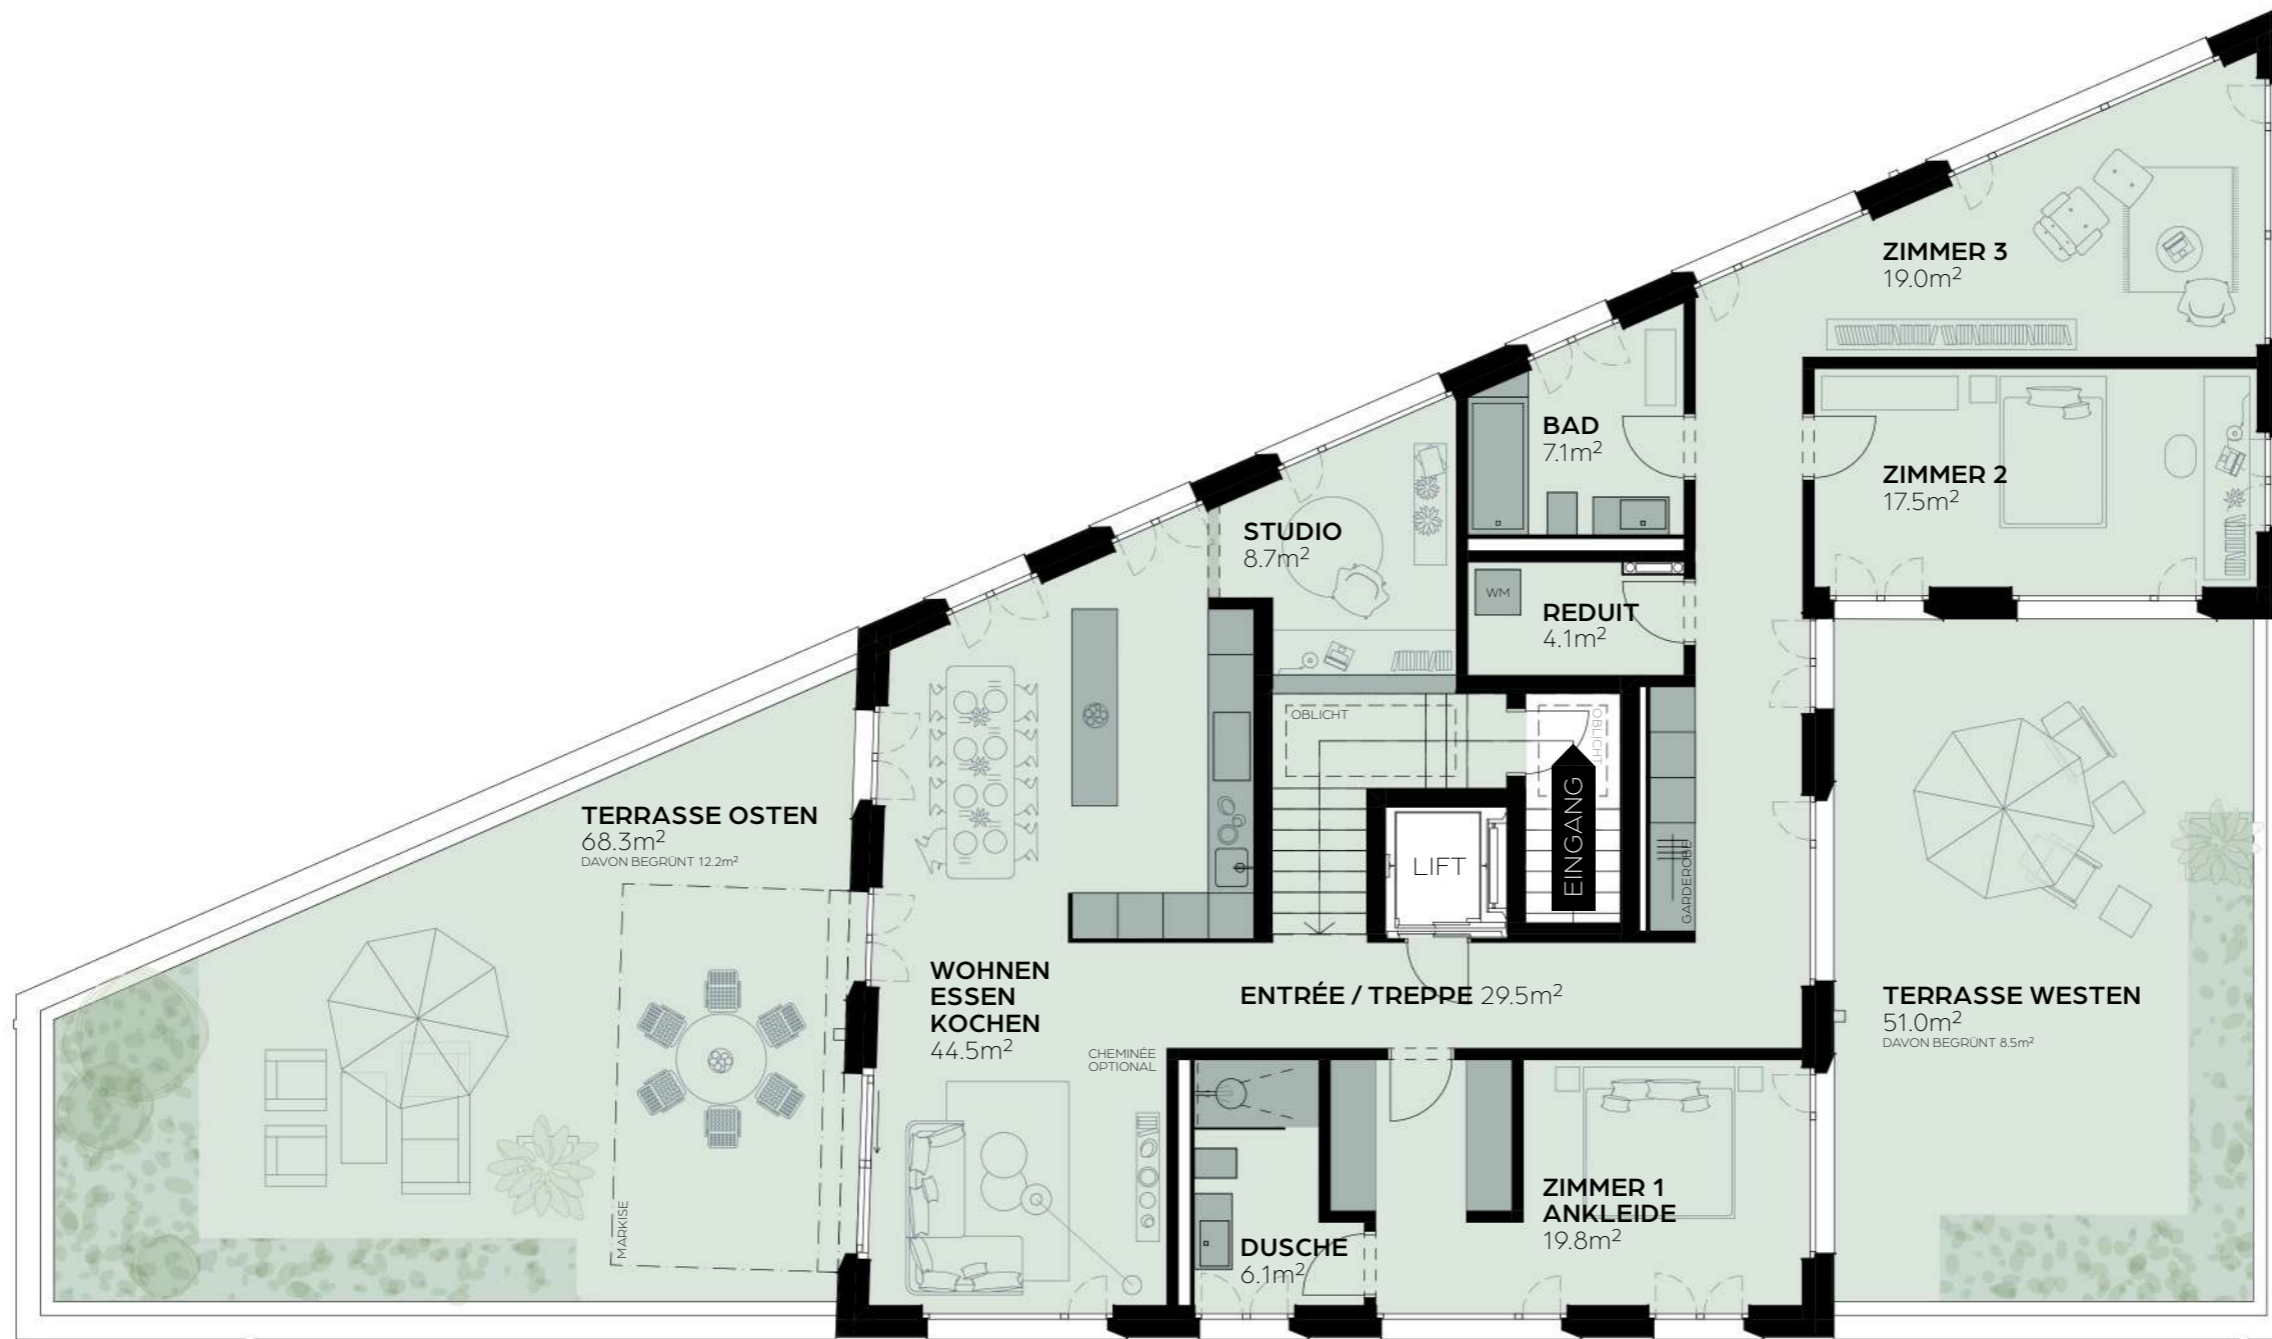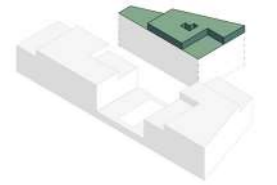

Untergeschoss Haus 3

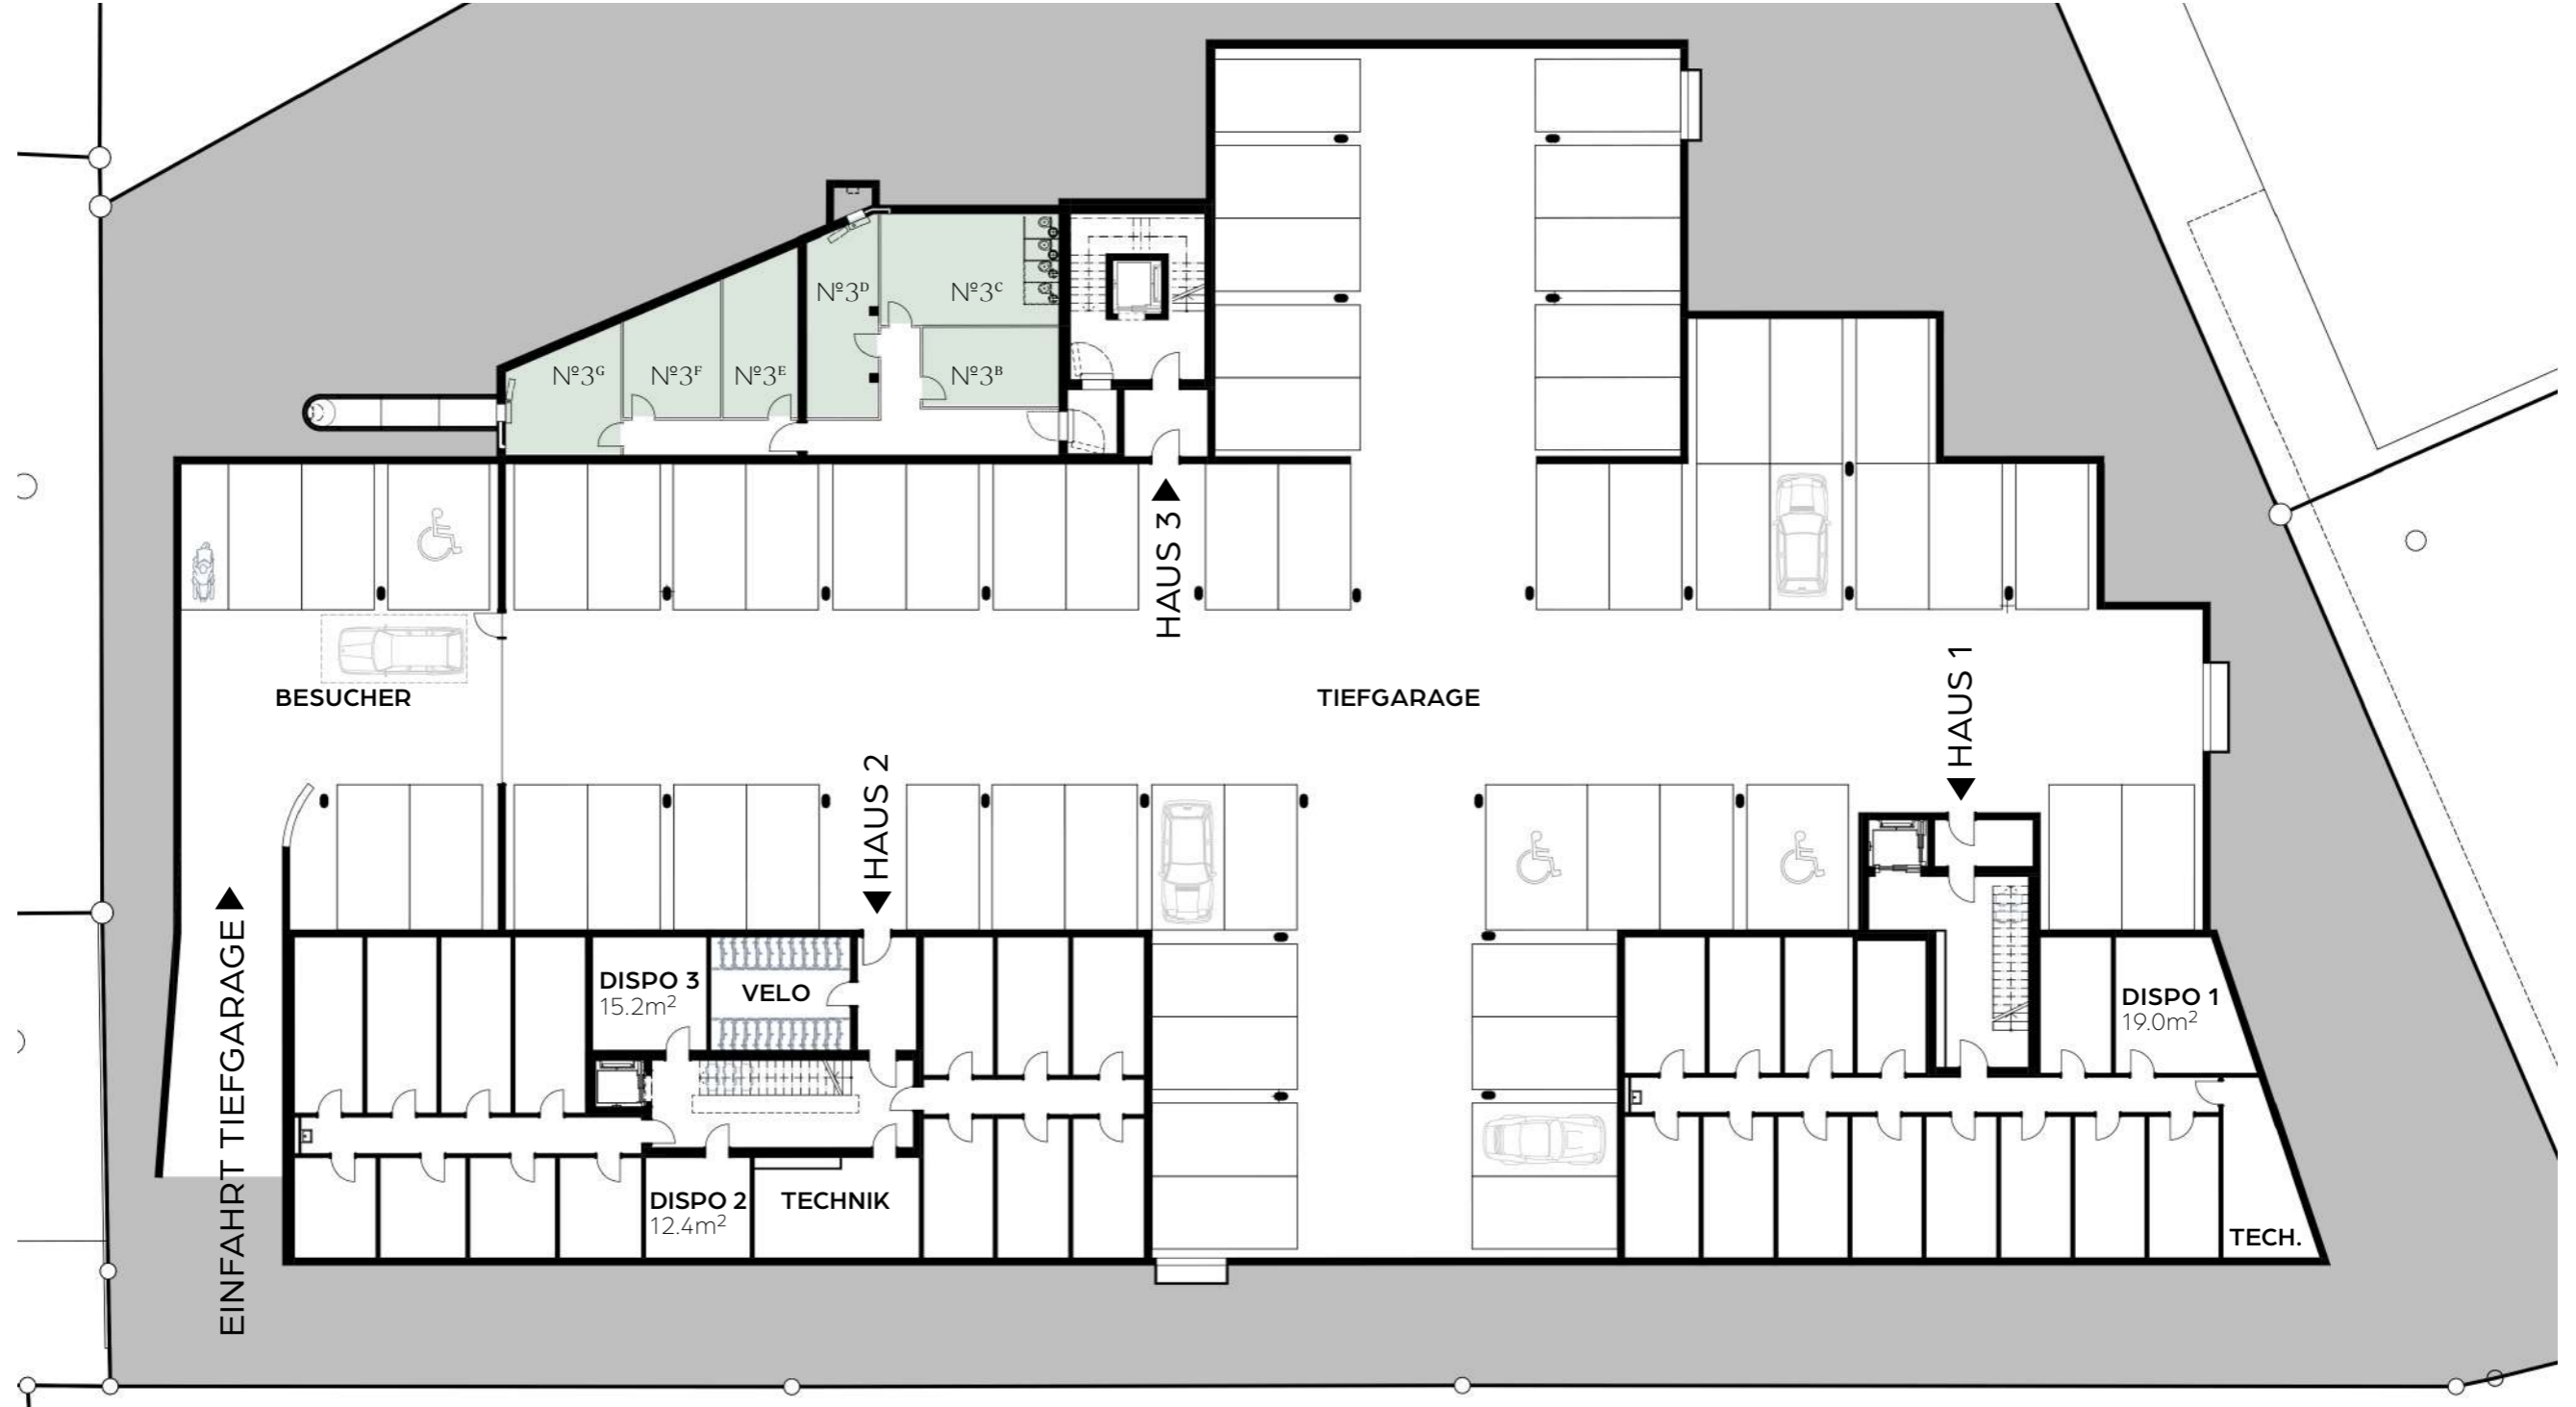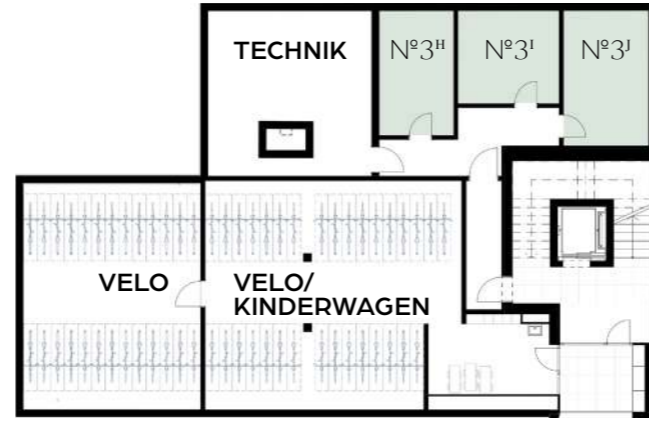

Tiefgarage

