






HAUS 1




ERDGESCHOSS

	N° 1 ^A	5½ Zimmer NWF 149.9m ²	Loggia 12.7m ² Garten 35.0m ²
	N° 1 ^B	3½ Zimmer NWF 100.7m ²	Loggia 11.2m ² Garten 23.0m ²




1. OBERGESCHOSS

	N° 1 ^C	5½ Zimmer NWF 141.5m ²	Loggia 12.4m ² Terrasse 35.1m ²
	N° 1 ^D	3½ Zimmer NWF 101.1m ²	Loggia 11.1m ²
	N° 1 ^E	4½ Zimmer NWF 114.0m ²	Loggia 10.1m ²



2. OBERGESCHOSS

	N° 1 ^F	5½ Zimmer NWF 141.5m ²	Loggia 12.4m ²
	N° 1 ^G	3½ Zimmer NWF 101.1m ²	Loggia 11.1m ²
	N° 1 ^H	4½ Zimmer NWF 114.0m ²	Loggia 10.1m ²

3. OBERGESCHOSS

	N° 1 ^I	5½ Zimmer NWF 141.5m ²	Loggia 12.4m ²
	N° 1 ^J	3½ Zimmer NWF 101.1m ²	Loggia 11.1m ²
	N° 1 ^K	4½ Zimmer NWF 114.0m ²	Loggia 10.1m ²

ATTIKAGESCHOSS

	N° 1 ^L	4½ Zimmer NWF 126.6m ²	Terrasse 85.7m ²
	N° 1 ^M	3½ Zimmer NWF 99.2m ²	Terrasse 98.0m ²

VERKAUF

UTA Immobilien AG
+41 (0) 56 203 00 80
verkauf@uta-immobilien.ch

HILL 18.CH

Bahnhofstrasse 18
8956 Killwangen




N^o 1A

Haus 1

EG

5½ Zi

Wohnfläche	149.9m ²
Loggia	12.7m ²
Garten	35.0m ²
Keller	11.6m ²

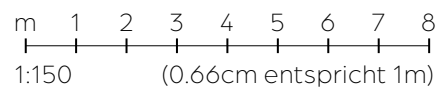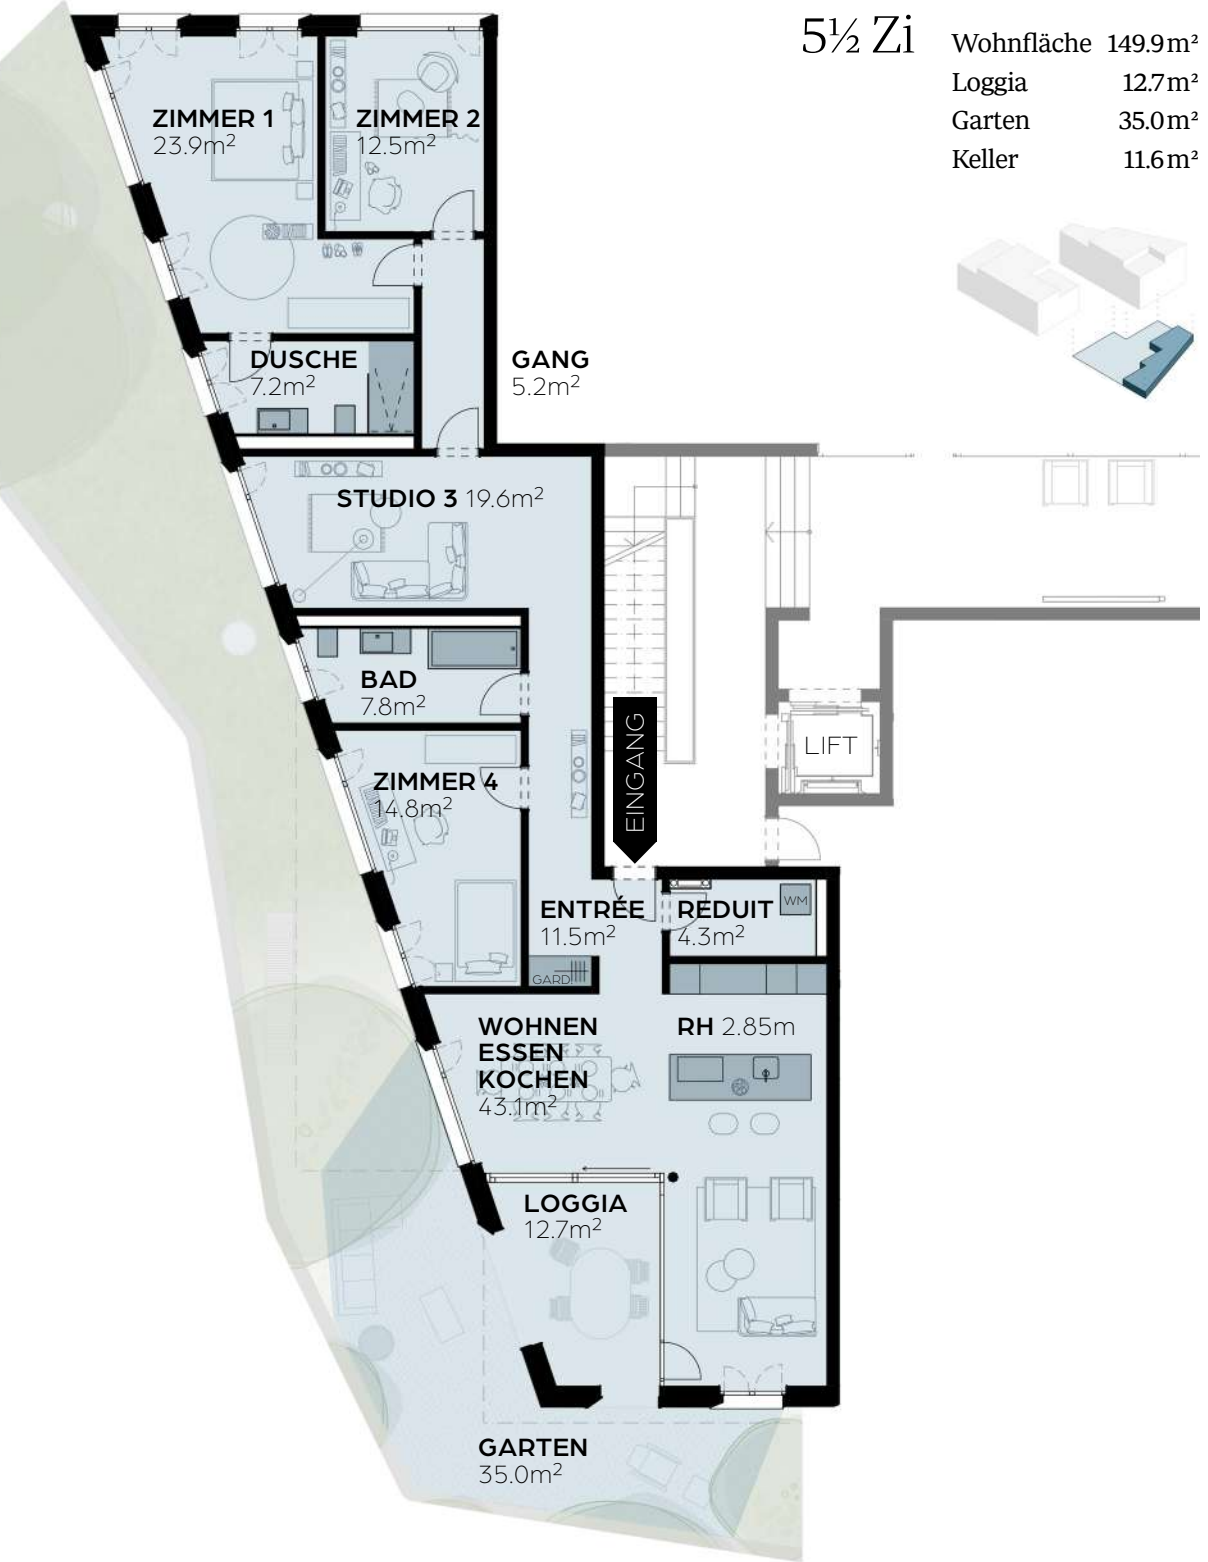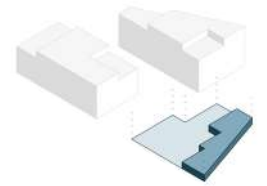

VERKAUF

UTA Immobilien AG
+41 (0) 56 203 00 80
verkauf@uta-immobilien.ch

HILL 18.CH

Bahnhofstrasse 18
8956 Killwangen


N° 1B

Haus 1

EG

3½ Zi

Wohnfläche	100.7m ²
Loggia	11.2m ²
Garten	23.0m ²
Keller	10.8m ²

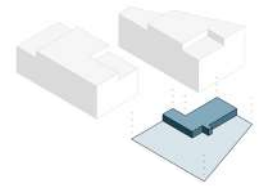

m 1 2 3 4 5
1:100 (1cm entspricht 1m)



VERKAUF

UTA Immobilien AG
+41 (0) 56 203 00 80
verkauf@uta-immobilien.ch

HILL 18.CH

Bahnhofstrasse 18
8956 Killwangen






N° 1C

Haus 1

1. OG

5½ Zi

Wohnfläche	141.5m ²
Loggia	12.4m ²
Terrasse	35.1m ²
Keller	11.6m ²

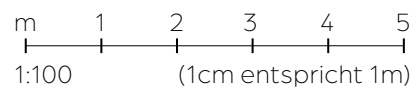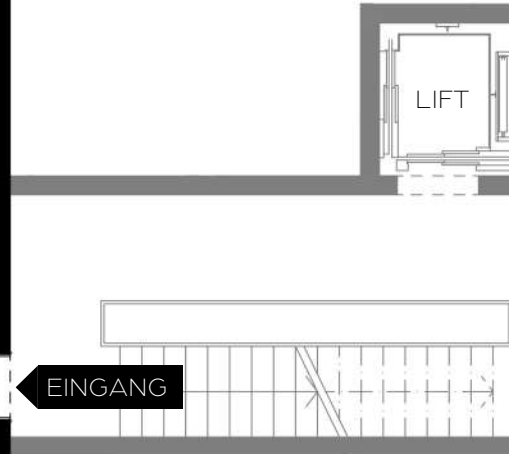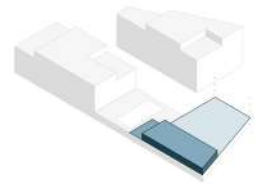

VERKAUF

UTA Immobilien AG
+41 (0) 56 203 00 80
verkauf@uta-immobilien.ch

HILL 18.CH

Bahnhofstrasse 18
8956 Killwangen

N^o 1^D

Haus 1




1. OG

3½ Zi

Wohnfläche 101.1m²

Loggia 11.1m²

Keller 11.6m²

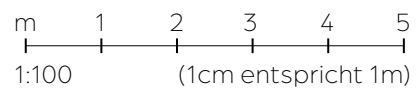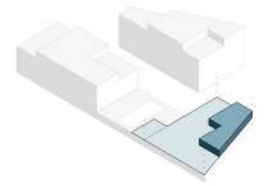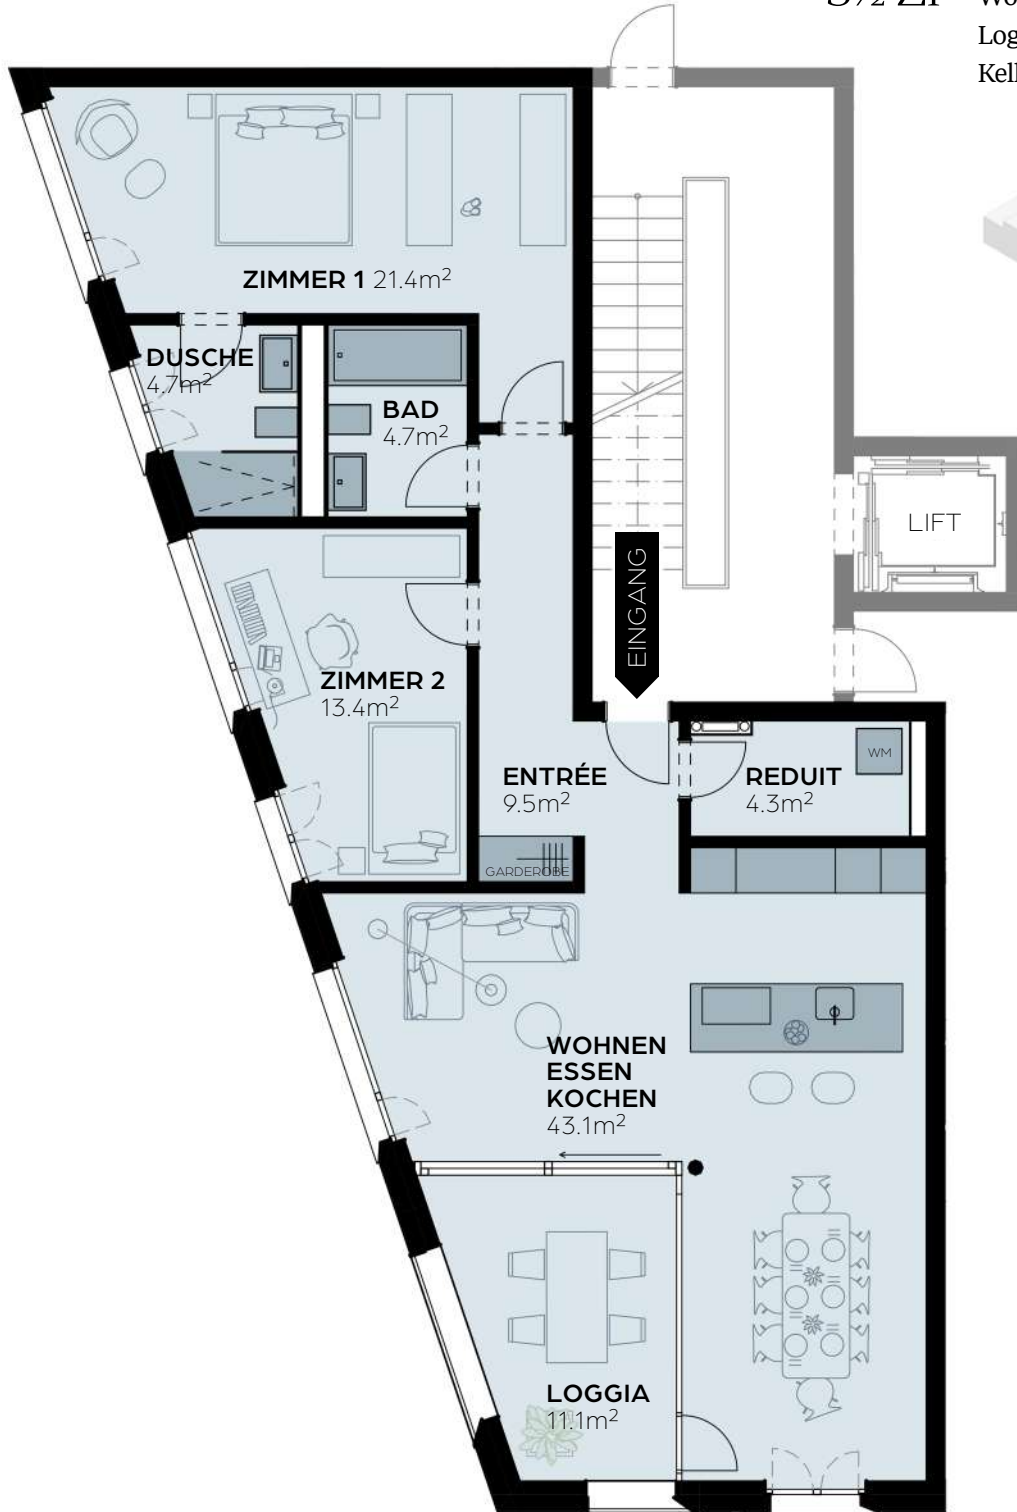

VERKAUF

UTA Immobilien AG
+41 (0) 56 203 00 80
verkauf@uta-immobilien.ch

HILL 18.CH

Bahnhofstrasse 18
8956 Killwangen

N^o 1E

Haus 1


1. OG

4½ Zi

Wohnfläche 114.0m²

Loggia 10.1m²

Keller 11.6m²

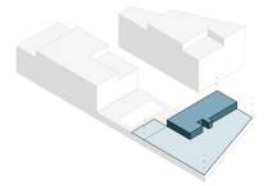

m 1 2 3 4 5
1:100 (1cm entspricht 1m)



VERKAUF

UTA Immobilien AG
+41 (0) 56 203 00 80
verkauf@uta-immobilien.ch

HILL 18.CH

Bahnhofstrasse 18
8956 Killwangen

N° 1F

Haus 1



2. OG

5½ Zi

Wohnfläche 141.5m²

Loggia 12.4m²

Keller 11.6m²

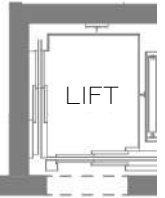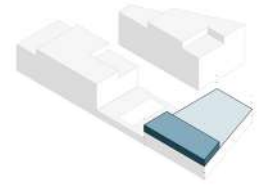

EINGANG

m 1 2 3 4 5
1:100 (1cm entspricht 1m)



VERKAUF

UTA Immobilien AG
+41 (0) 56 203 00 80
verkauf@uta-immobilien.ch

HILL 18.CH

Bahnhofstrasse 18
8956 Killwangen

N° 1G

Haus 1



2. OG

3½ Zi

Wohnfläche 101.1m²

Loggia 11.1m²

Keller 11.6m²

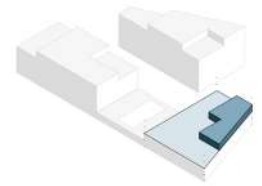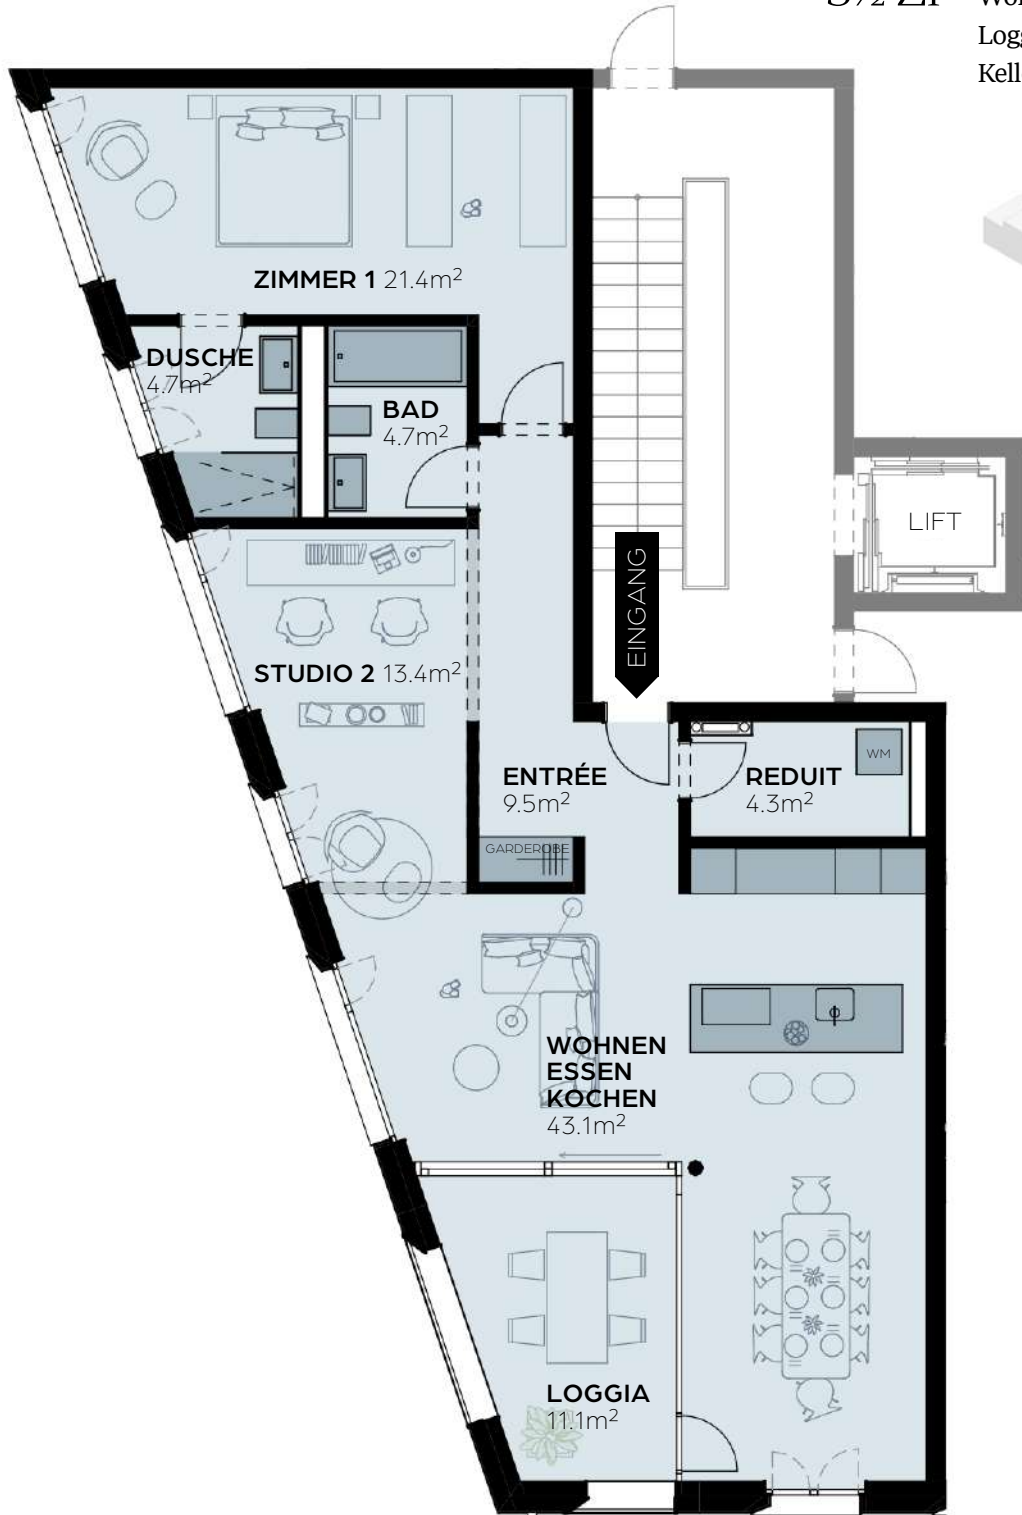

m 1 2 3 4 5
1:100 (1cm entspricht 1m)



VERKAUF

UTA Immobilien AG
+41 (0) 56 203 00 80
verkauf@uta-immobilien.ch

HILL 18.CH

Bahnhofstrasse 18
8956 Killwangen

N^o 1H

Haus 1




2. OG

4^{1/2} Zi

Wohnfläche 114.0m²

Loggia 10.1m²

Keller 11.3m²

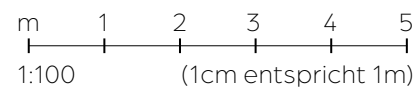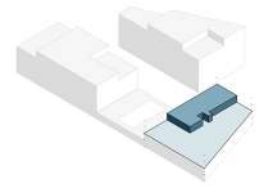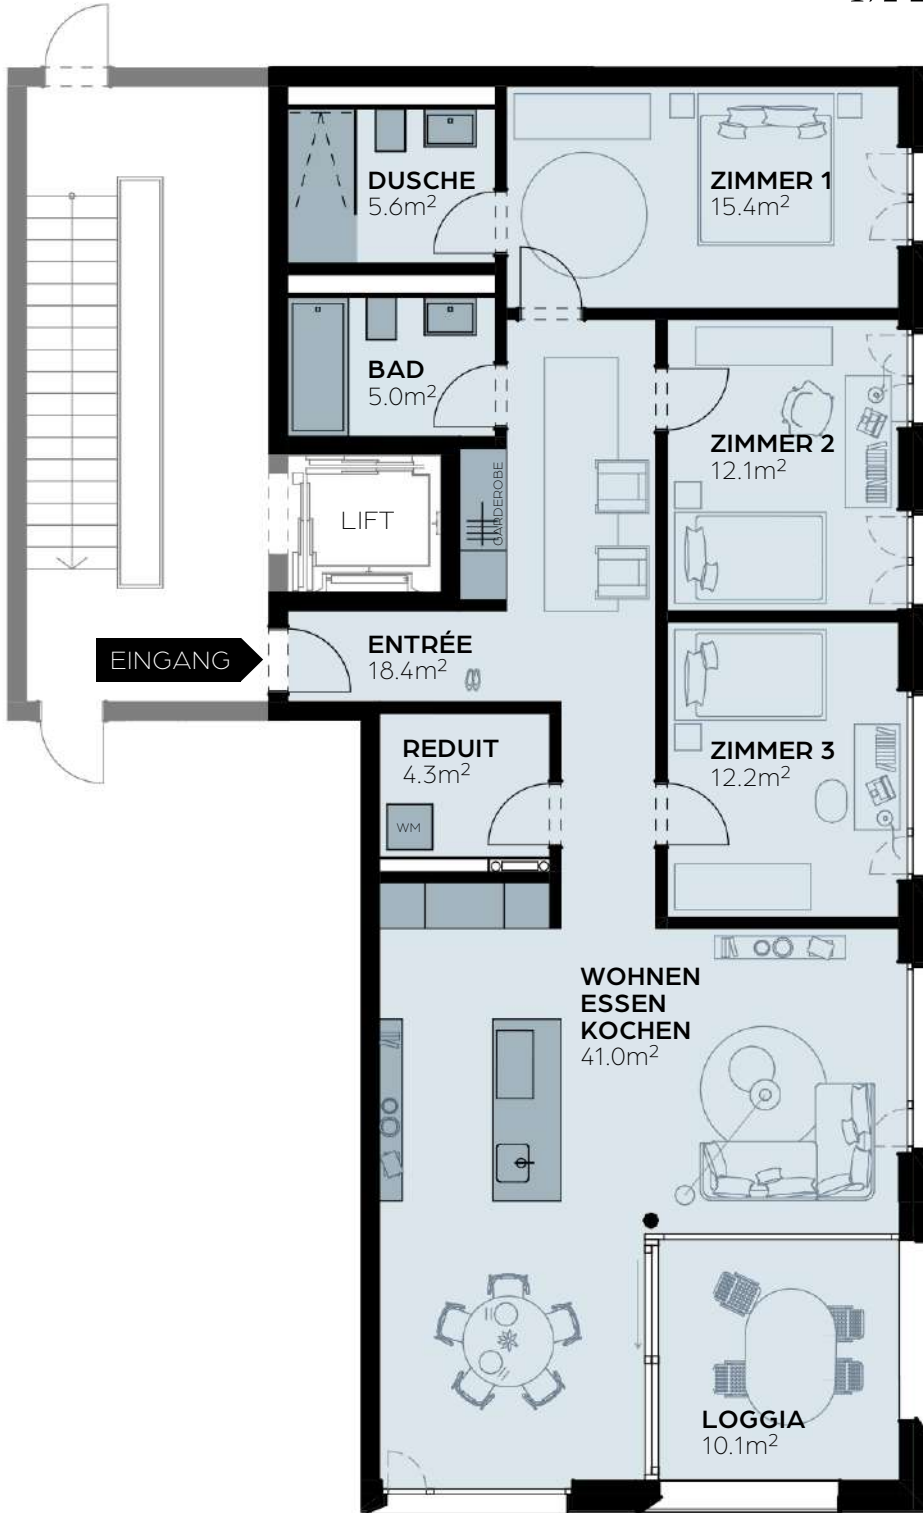

VERKAUF

UTA Immobilien AG
+41 (0) 56 203 00 80
verkauf@uta-immobilien.ch

HILL 18.CH

Bahnhofstrasse 18
8956 Killwangen

N° 1I

Haus 1





3. OG

5½ Zi

Wohnfläche 141.5m²

Loggia 12.4m²

Keller 11.6m²

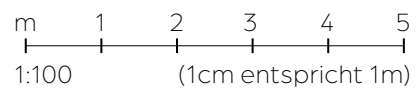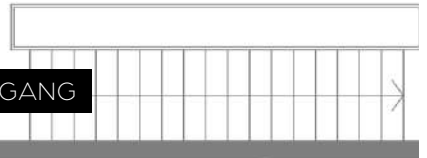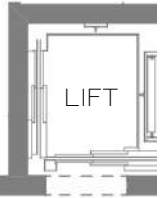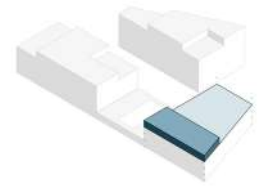

VERKAUF

UTA Immobilien AG
+41 (0) 56 203 00 80
verkauf@uta-immobilien.ch

HILL 18.CH

Bahnhofstrasse 18
8956 Killwangen

N° 1J

Haus 1


3. OG

3½ Zi

Wohnfläche 101.1m²

Loggia 11.1m²

Keller 10.9m²

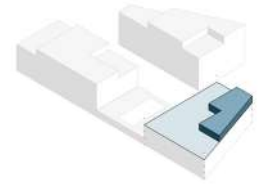

m 1 2 3 4 5
1:100 (1cm entspricht 1m)



VERKAUF

UTA Immobilien AG
+41 (0) 56 203 00 80
verkauf@uta-immobilien.ch

HILL 18.CH

Bahnhofstrasse 18
8956 Killwangen

N^o 1K

Haus 1



3. OG

4½ Zi

Wohnfläche 114.0m²

Loggia 10.1m²

Keller 11.3m²

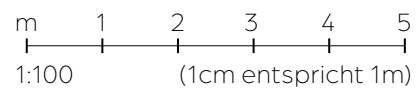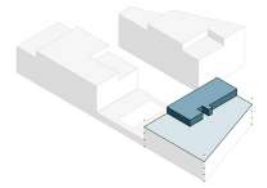

VERKAUF

UTA Immobilien AG
+41 (0) 56 203 00 80
verkauf@uta-immobilien.ch

HILL 18.CH

Bahnhofstrasse 18
8956 Killwangen

N^o 1^L

Haus 1



Attika

4½ Zi

Wohnfläche 126.6m²

Terrasse 85.7m²

Keller 12.9m²

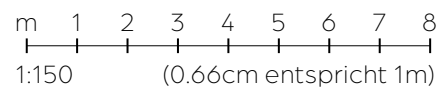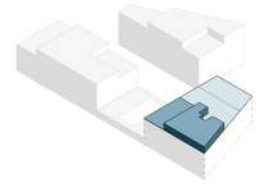

VERKAUF

UTA Immobilien AG
+41 (0) 56 203 00 80
verkauf@uta-immobilien.ch


HILL 18.CH

Bahnhofstrasse 18
8956 Killwangen


N^o 1M_{v2}

Haus 1 Attika

3½ Zi Wohnfläche 99.2m²
Terrasse 98.0m²
Keller 12.4m²

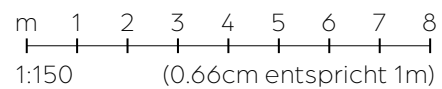

Untergeschoss Haus 3

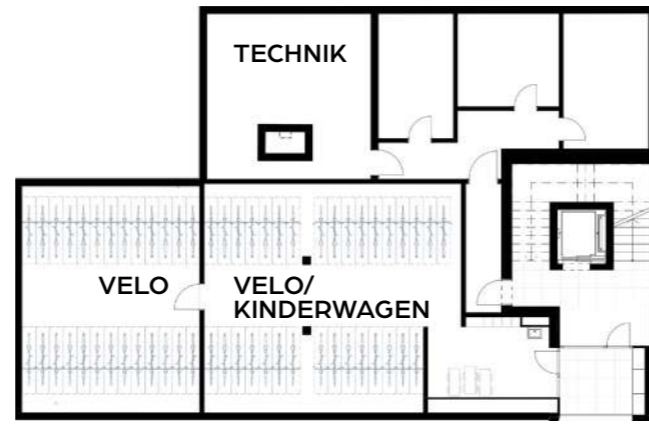

Tiefgarage

